

arkusz-2.1.0A

UKŁAD ARKUSZY:

2.1.0A 2.1.0

Niniejszy dokument stanowi utworzenie w rozumieniu Ustawy z dnia 4 lutego 1994 r. o prawie autorskim i prawach pokrewnych, podlegający prawnej ochronie. Niezwolnione korzystanie z utworu w całości lub części w trybie w szczególności utrudnionym, z wyjątkiem: odwołania, odwołania odwołania albo egzemplarzami na których utworu utrwalono, rozpowszechnianie, wprowadzanie zmian, stanowi podważenie odpowiedzialności cywilnej i prawnej naruszenia.

INWESTOR:

Skarb Państwa - Generalny Dyrektor Dróg Krajowych i Autostrad  
 reprezentowany przez:  
 Generalną Dyrekcję Dróg Krajowych i Autostrad  
 Oddział w Krakowie  
 ul. Mogiłańska 25, 31-542 Kraków

ADMINISTRATORZY:

**GDDKIA** **MPRB** **Mosty Kraków** **MP INFRA**

KONSORCJUM: MPRB Sp. z o.o. ul. Dekerta 16, 30-703 Kraków; Mosty Kraków S.A. ul. Dekerta 16, 30-703 Kraków; MP INFRA Sp. z o.o. ul. Dekerta 16, 30-703 Kraków

STUDIUM TECHNICZNO-EKONOMICZNO-ŚRODOWISKOWE  
 CZĘŚĆ OGÓLNA

DATA: 06.2021

ROZBUDOWA WĘZŁA "KRAKÓW POŁUDNIE" NA SKRZYŻOWANIU A4 I DK7

TYP: PLAN SYTUACYJNY - WARIANT 1 - POZIOM ±0


BRANŻA: WIELOBRANŻOWA

SKALA: 1:1000

NETTO: A.II.


WERSJA: 2.1.0



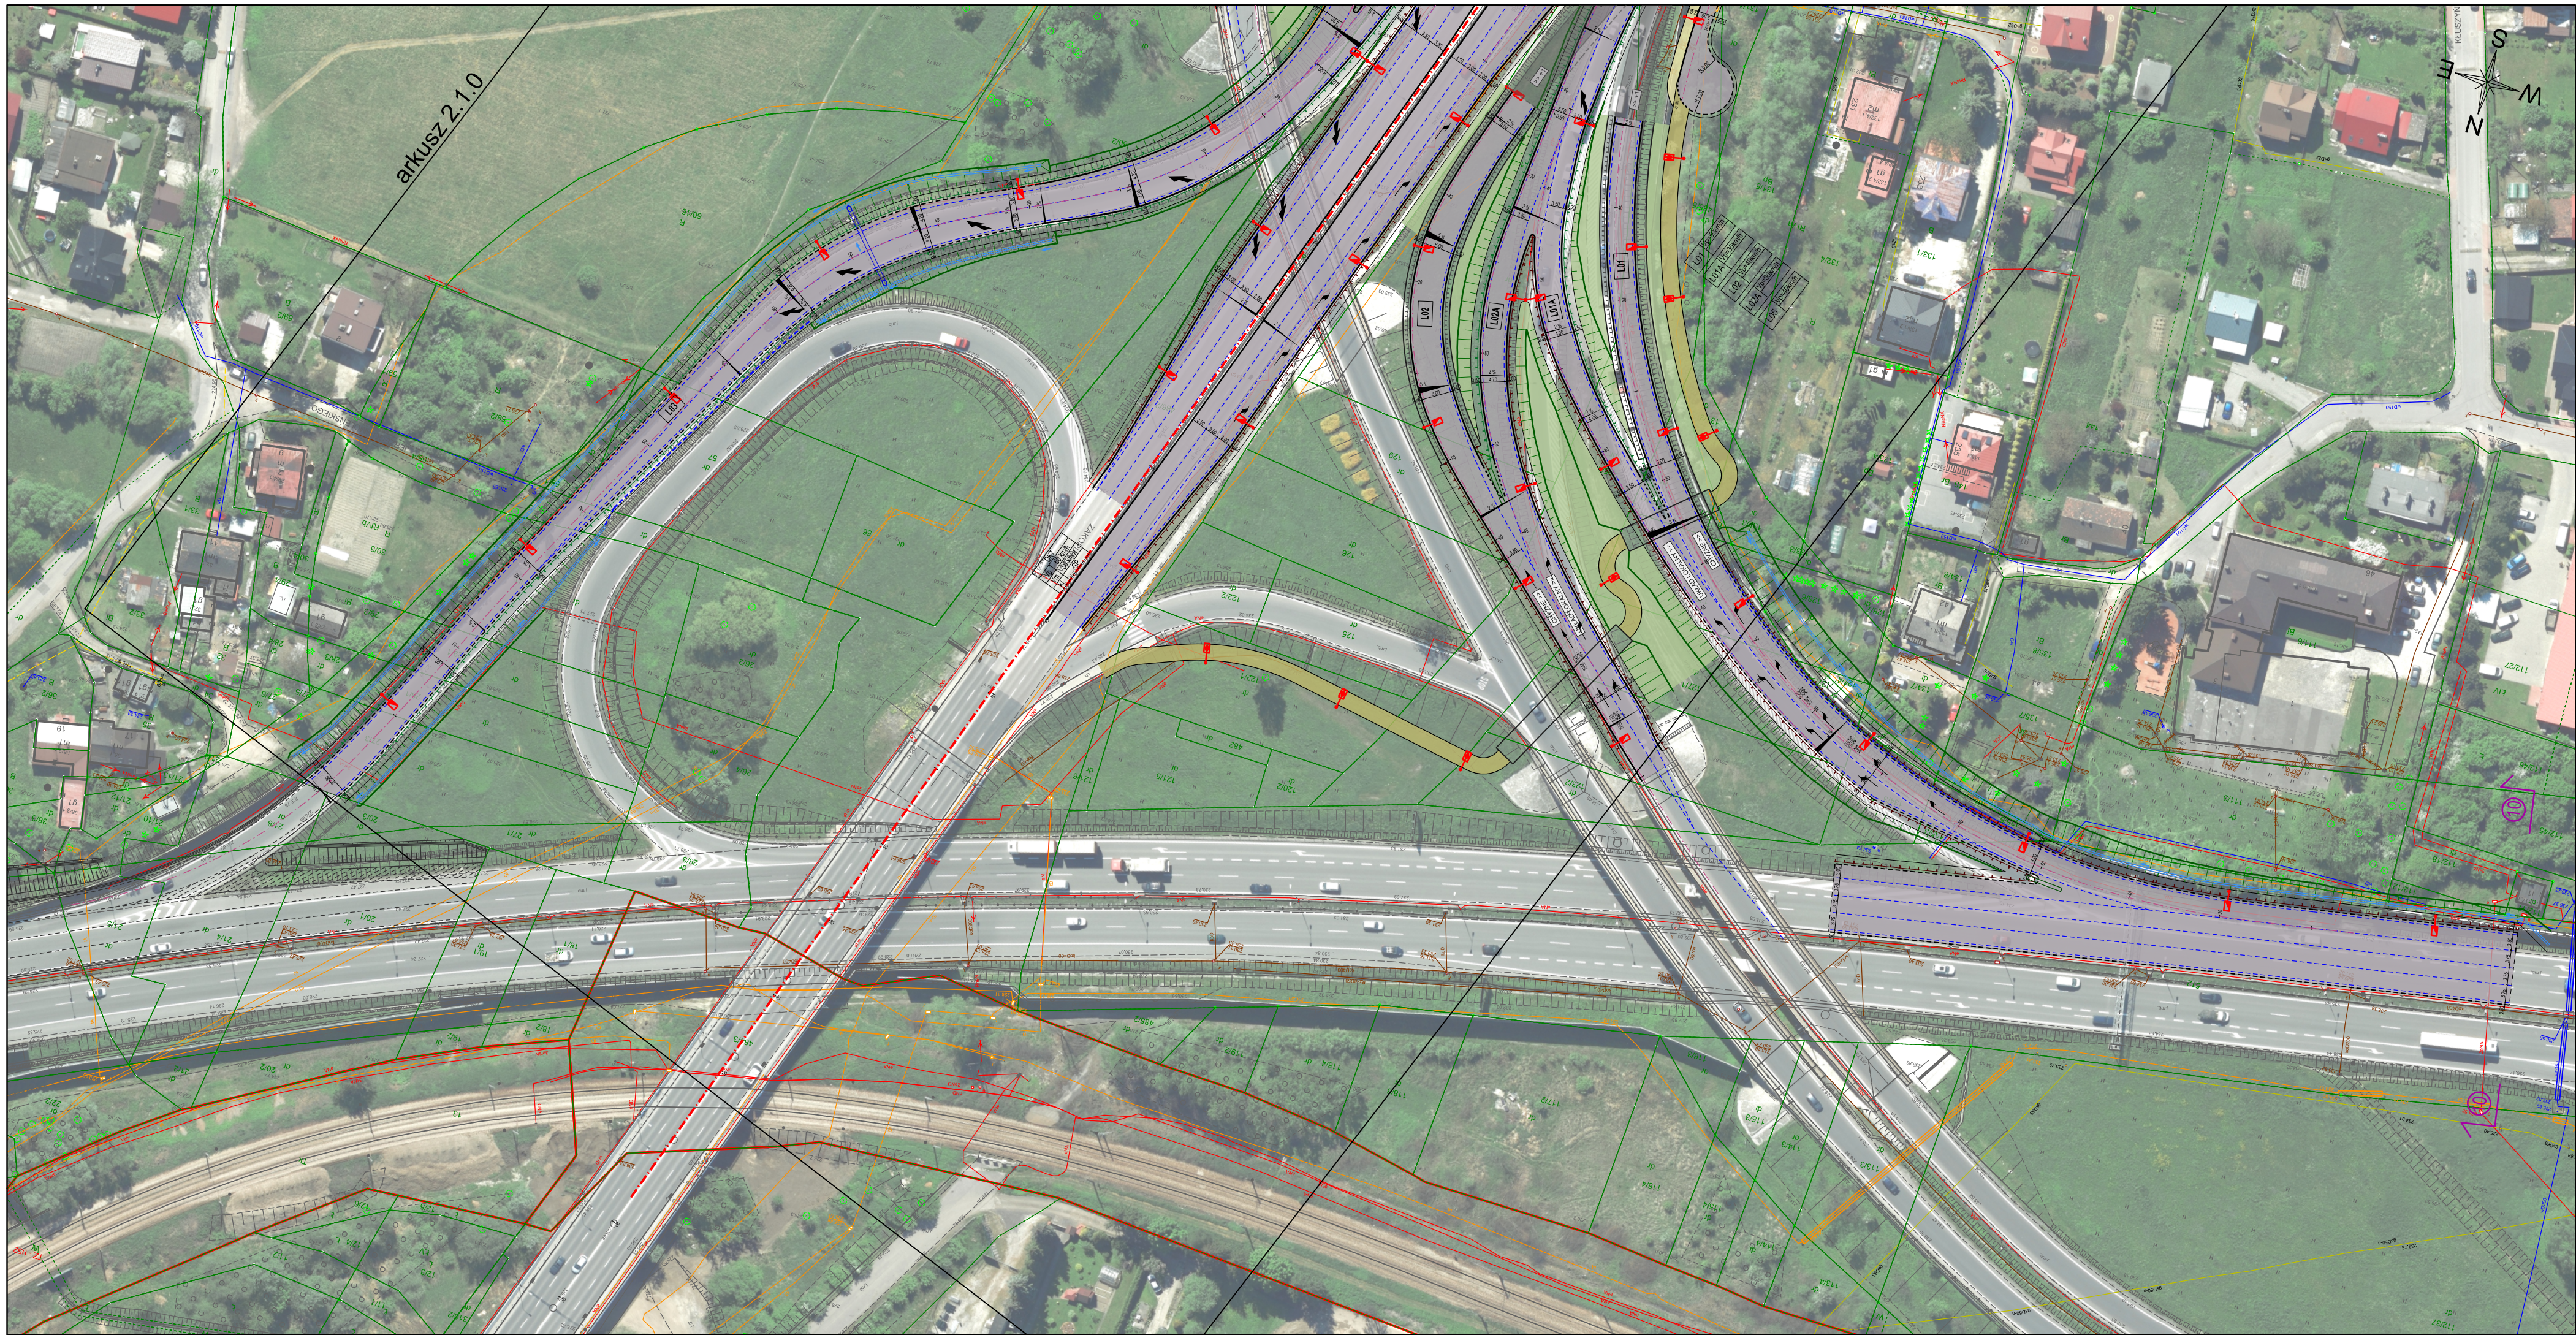

arkusz 2.1.0

UKŁAD ARKUSZY:

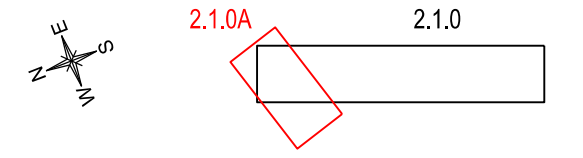

*Niniejszy dokument stanowi utwór w rozumieniu Ustawy z dnia 4 lutego 1994 r. o prawie autorskim i prawach pokrewnych, podlegający prawnej ochronie. Nieautoryzowane korzystanie z utworu w całości lub części w tym w szczególności utrwalaanie, zwielokrotnianie, obrót oryginałem albo egzemplarzami na których utwór utrwalono, rozpowszechnianie, wprowadzanie zmian, stanowi podstawę odpowiedzialności cywilnej i prawnej naruszcziela.*

INWESTOR: Skarb Państwa - Generalny Dyrektor Dróg Krajowych i Autostrad  
 reprezentowany przez  
 Generalną Dyrekcję Dróg Krajowych i Autostrad  
 Oddział w Krakowie  
 ul. Mogińska 25, 31-542 Kraków

JEDNOSTKA PROJEKTOWA: **GDDKiA**  
 KONSORCJUM: **MPRB** (MPRB Sp. z o.o., ul. Dekerta 18, 30-703 Kraków), **Mosty Kraków** (MOSTY KRAKÓW S.A., ul. Dekerta 18, 30-703 Kraków), **MP INFRA** (MP INFRA Sp. z o.o., ul. Dekerta 18, 30-703 Kraków)

RODZAJ PROJEKTU: **STUDIUM TECHNICZNO-EKONOMICZNO-ŚRODOWISKOWE** UMOWA: I/61/ZII/1/2021

CZĘŚĆ PROJEKTU: **CZĘŚĆ OGÓLNA**

ZADANIE: **ROZBUDOWA WĘZŁA "KRAKÓW POŁUDNIE" NA SKRZYŻOWANIU A4 I DK7**

TYTUŁ: **PLAN SYTUACYJNY - WARIANT 1 - POZIOM ±0**

BRANŻA: **WIELOBRANŻOWA** DATA: **06.2021** SKALA: **1:1000** NR TOMU: **A.II.** NR RYS.: **2.1.0A**