

arkusz 2.2.0A

UKŁAD ARKUSZY:

2.2.0A 2.2.0

Niniejszy dokument stanowi utwór w rozumieniu Ustawy z dnia 4 lutego 1994 r. o prawie autorskim i prawach pokrewnych, podlegający prawnej ochronie. Niezwetyżowane korzystanie z utworu w całości lub części w tym w szczególności umieszczenie, zwielokrotnienie, obrotu oryginałem albo egzemplarzami na których utwór utrwalono, rozpowszechnianie, wprowadzanie zmian, stanowi podważenie odpowiedzialności cywilnej i prawnej naruszyciela.

INWESTOR:
Skarb Państwa - Generalny Dyrektor Dróg Krajowych i Autostrad
Kierownik projektu:
Generałna Dyrekcja Dróg Krajowych i Autostrad
Oddział w Krakowie
ul. Mokotowska 25, 31-542 Kraków

AGENCIJA PROJEKTOWA:
KONSORCJUM:
MPRB
Mosty Kraków
MP INFRA

MPRB Sp. z o.o.
ul. Dekerta 16, 30-703 Kraków

Mosty Kraków S.A.
ul. Dekerta 16, 30-703 Kraków

MP INFRA Sp. z o.o.
ul. Dekerta 16, 30-703 Kraków

STUDIUM TECHNICZNO-EKONOMICZNO-ŚRODOWISKOWE
1/671Z/II-1/2021

CZĘŚĆ OGÓLNA
ZADANIE:
ROZBUDOWA WĘZŁA "KRAKÓW POŁUDNIE" NA SKRZYŻOWANIU A4 I DK7


Tytuł:
PLAN SYTUACYJNY - WARIANT 2 - POZIOM ±0

Skala:
1:1000



Data:
06.2021

Artykuł:
A.II.

Wersja:
2.2.0

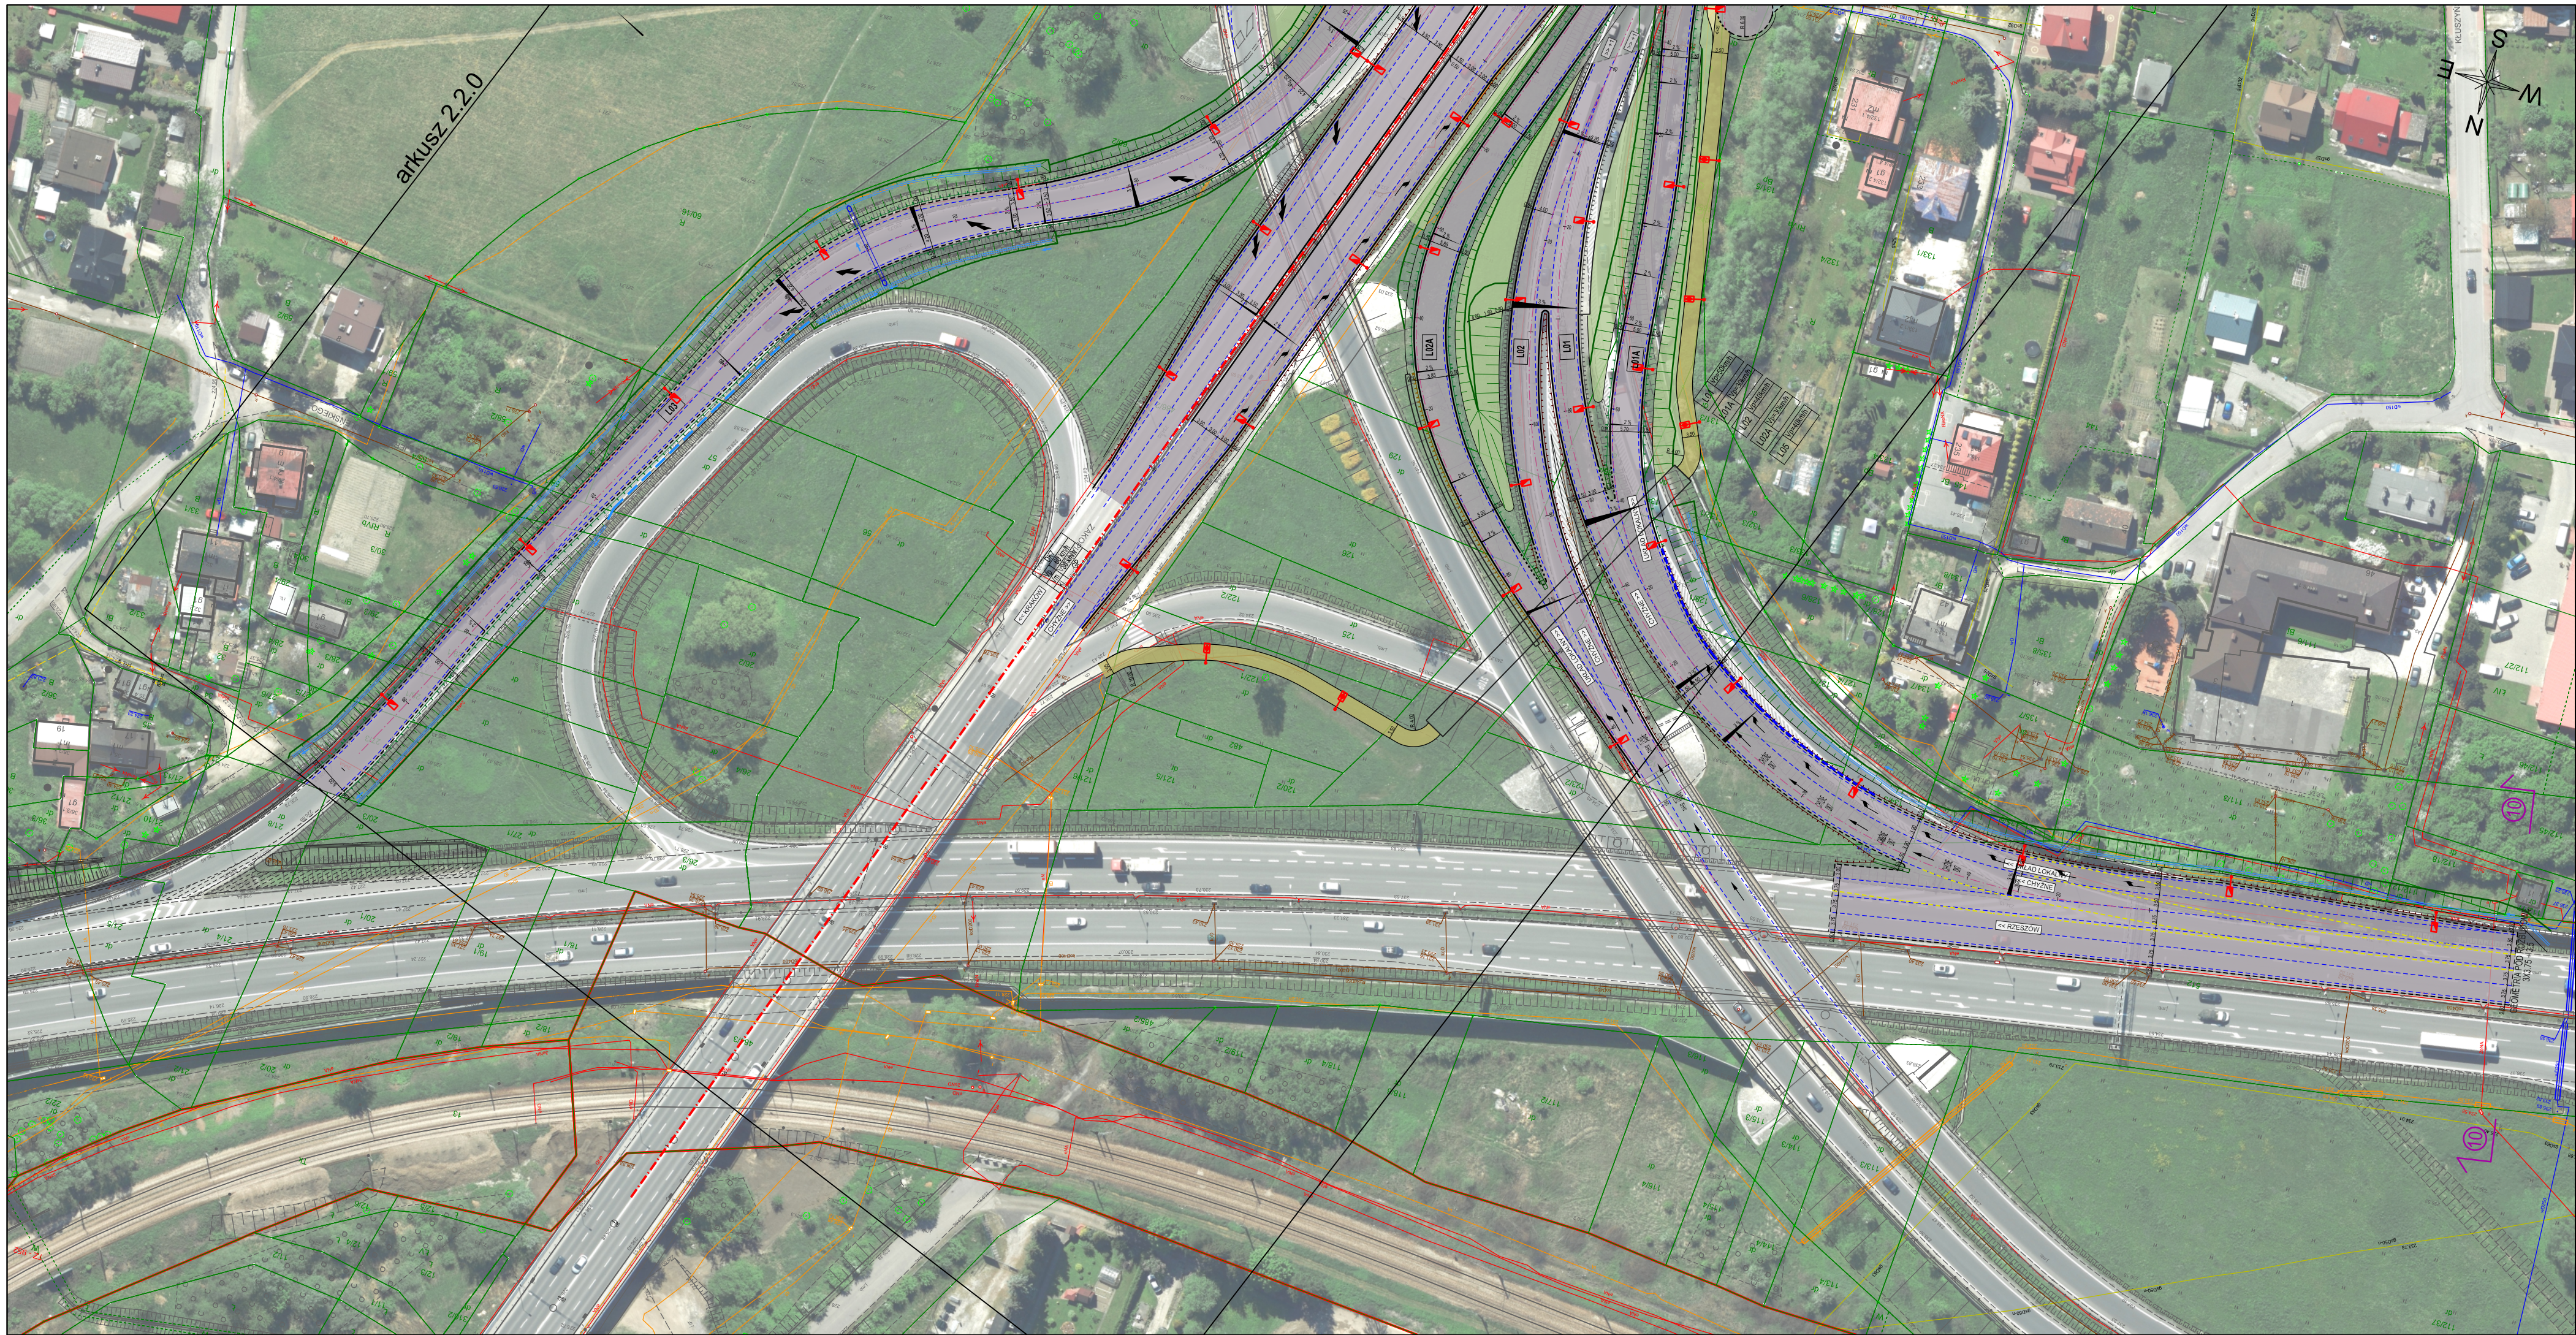

UKŁAD ARKUSZY:

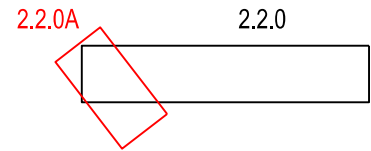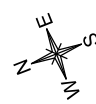

Niniejszy dokument stanowi utwór w rozumieniu Ustawy z dnia 4 lutego 1994 r. o prawie autorskim i prawach pokrewnych, podlegający prawnej ochronie. Nieautoryzowane korzystanie z utworu w całości lub części w tym w szczególności utrwalaanie, zwielokrotnianie, obrót oryginałem albo egzemplarzami na których utwór utrwalono, rozpowszechnianie, wprowadzanie zmian, stanowi podstawę odpowiedzialności cywilnej i prawnej naruszcziela.

INWESTOR: Skarb Państwa - Generalny Dyrektor Dróg Krajowych i Autostrad
 reprezentowany przez
 Generalną Dyrekcję Dróg Krajowych i Autostrad
 Oddział w Krakowie
 ul. Mogińska 25, 31-542 Kraków

JEDNOSTKA PROJEKTOWA: **GDDKIA**
 KONSORCJUM: **MPRB** (MPRB Sp. z o.o., ul. Dekerta 18, 30-703 Kraków), **Mosty Kraków** (MOSTY KRAKÓW S.A., ul. Dekerta 18, 30-703 Kraków), **MP INFRA** (MP INFRA Sp. z o.o., ul. Dekerta 18, 30-703 Kraków)

RODZAJ PROJEKTU: **STUDIUM TECHNICZNO-EKONOMICZNO-ŚRODOWISKOWE**
 CZĘŚĆ PROJEKTU: **CZĘŚĆ OGÓLNA**
 UMOWA: I/61/ZI/1/2021

ZADANIE: **ROZBUDOWA WĘZŁA "KRAKÓW POŁUDNIE" NA SKRZYŻOWANIU A4 I DK7**

TYTUŁ: **PLAN SYTUACYJNY - WARIANT 2 - POZIOM ±0**
 BRANŻA: **WIELOBRANŻOWA** DATA: **06.2021** SKALA: **1:1000** NR TOMU: **A.II.** NR RYS.: **2.2.0A**