



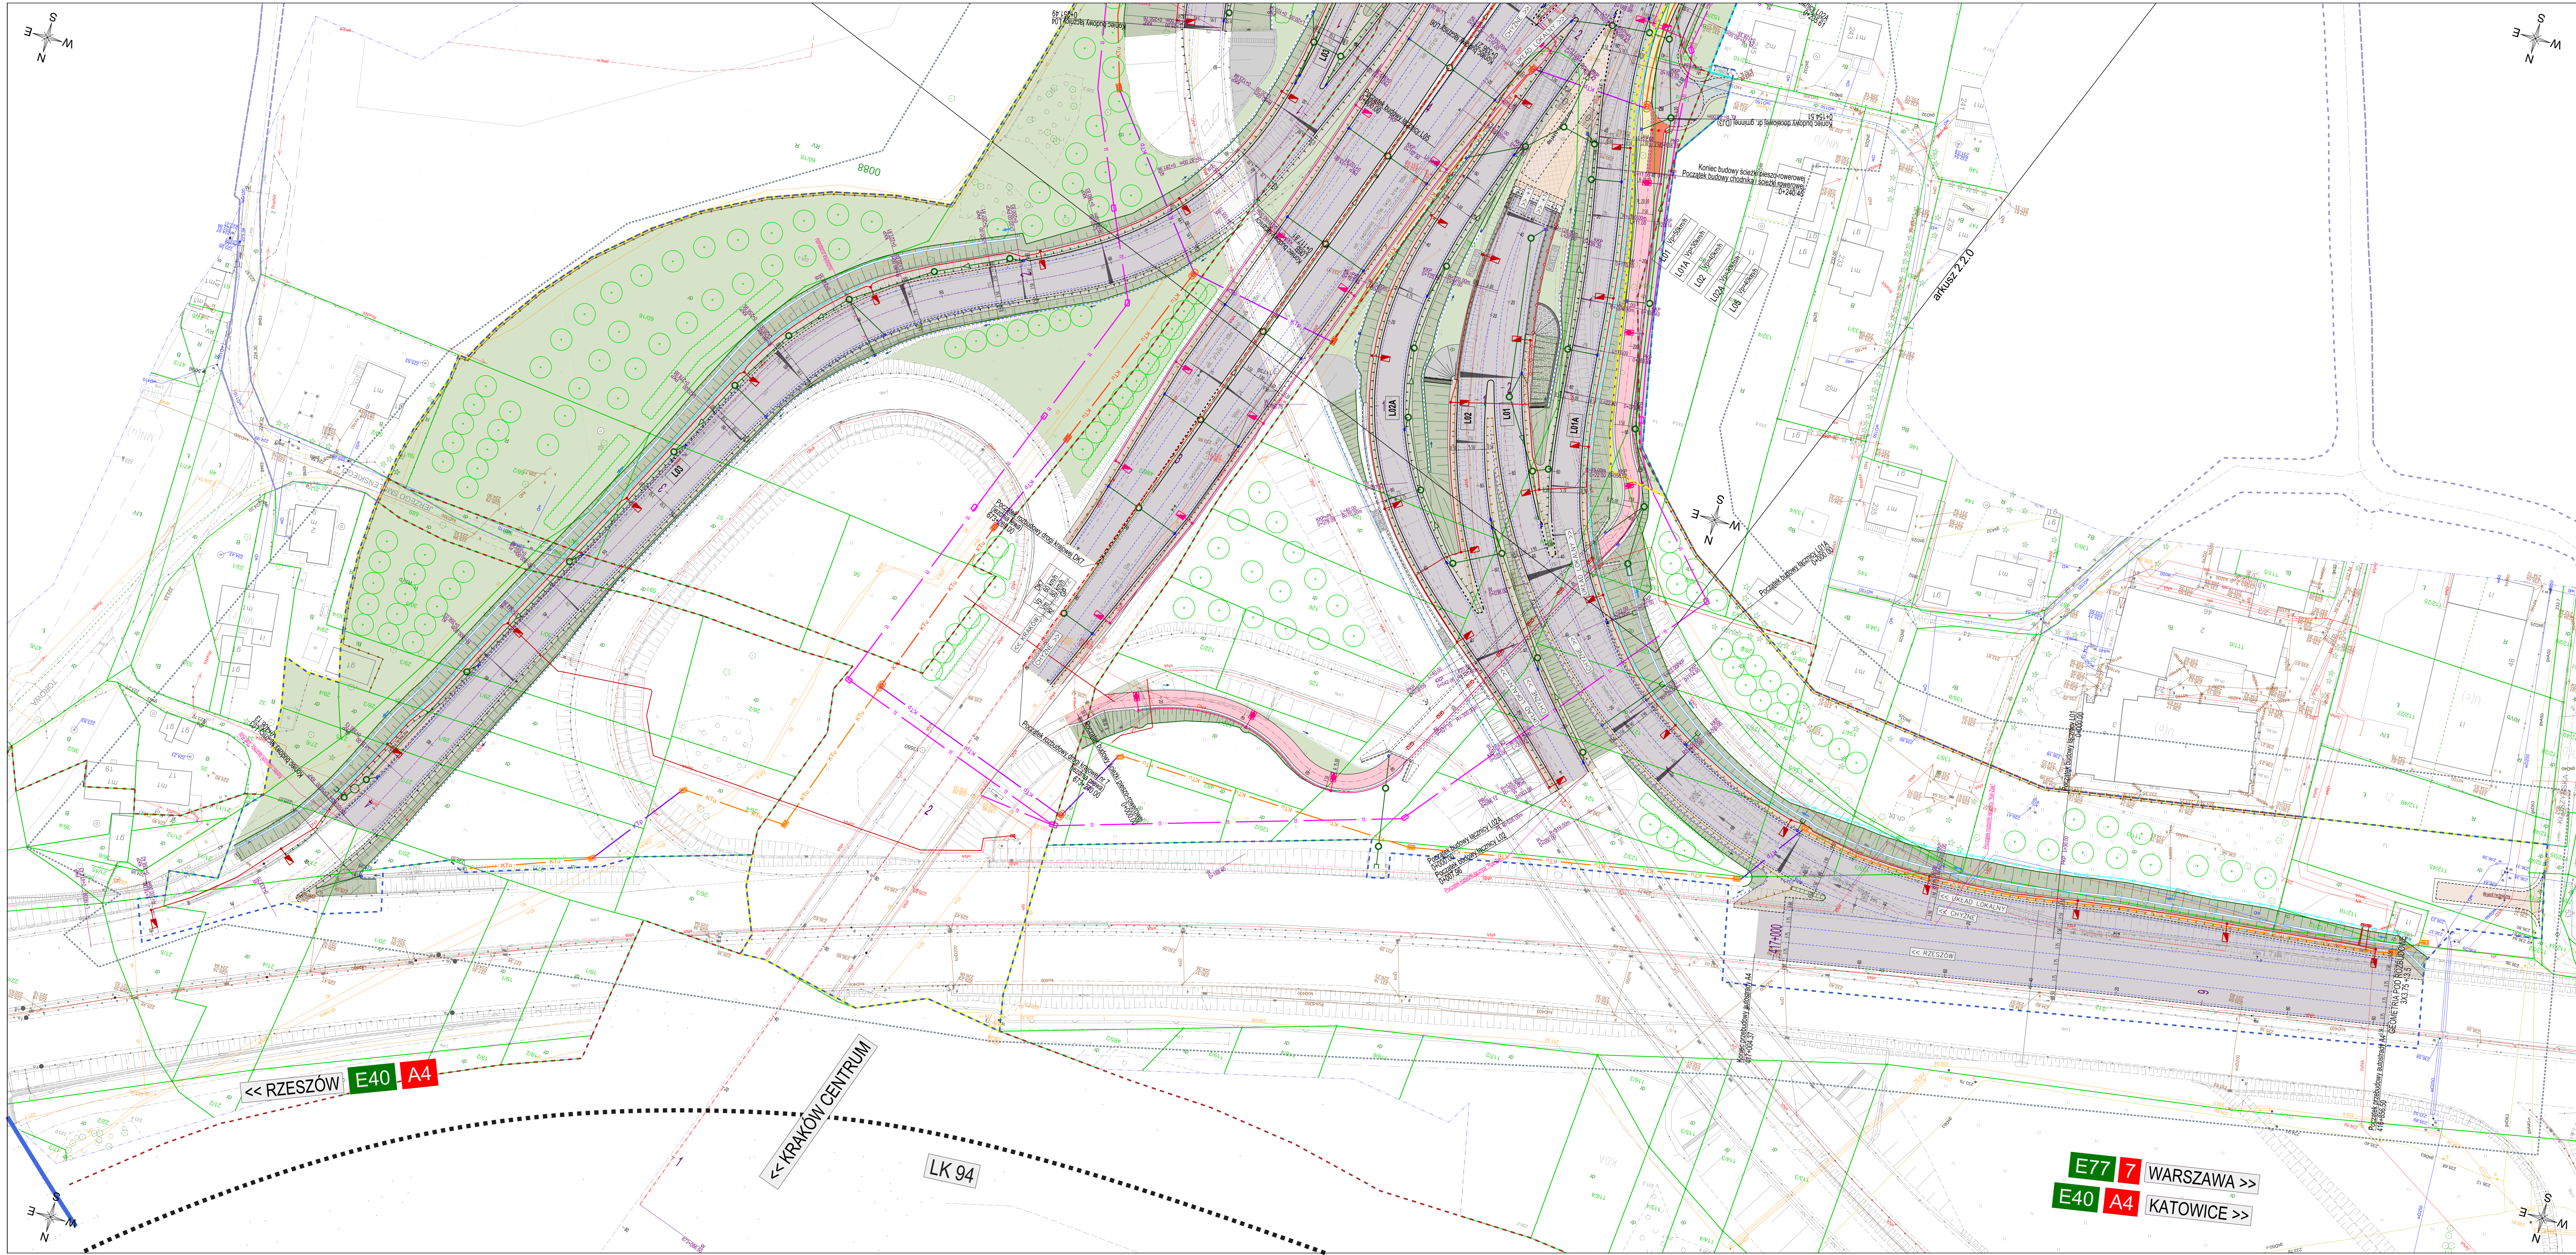

UKŁAD ARKUSZY:

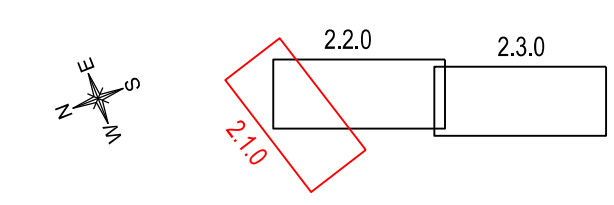

Niniejszy dokument stanowi umowę w rozumieniu ustawy z dnia 4 lutego 1994 r. o prawie autorskim i prawach pokrewnych, podlegającą prawnej ochronie. Niezastępowalnym narzędziem z umową w całości lub części w tym w szczególności umowa, zrealizowanie, obrót oryginałem albo egemplarzem na którym obrót umowa, rozprowadzanie, wyprzedawanie zmian, stanowią podlegającą odpowiedzialności cywilnej i prawnej naruszenia.

GDDKIA Skarb Państwa - Generalny Dyrektor Dróg Krajowych i Autostrad
Generał Dymitrów Dróg Krajowych i Autostrad
ul. Mogileńska 25, 31-542 Kraków

MPRB Mosty Kraków
MPRB Sp. z o.o.
ul. prof. M. Życzewskiego 12
31-666 Kraków

STUDIUJ TECHNICZNO-EKONOMICZNO-SRODOWISKOWE - ETAP II 1612/1-1/2021
TOM 2 DOKUMENTACJA PROJEKTOWA - CZĘŚĆ DROGOWA
TOM 2.2 CZĘŚĆ RYSUNKOWA

ROZBUDOWA WĘZŁA "KRAKÓW POŁUDNIE"
NA SKRZYŻOWANIU A4 I DK7

TYTUŁ	PLAN SYTUACYJNY - WARIANT 4 - POZIOM ±0	DATA	09.2024	SKALA	1:500	WERSJA	2.1.0
BRANŻA	DROGOWA	TYTUŁ	MECHANIZM	DATA	09.2024	WERSJA	2.1.0
PROJEKTANT	mgr inż. Krystian Gałuszka	PROJEKTANT	mgr inż. Piotr Piętycz	PROJEKTANT	mgr inż. Dorota Winiarska	PROJEKTANT	mgr inż. Mariusz Waniak
OPRACOWAŁA	mgr inż. Dorota Winiarska	OPRACOWAŁA	mgr inż. Dorota Winiarska	OPRACOWAŁA	mgr inż. Dorota Winiarska	OPRACOWAŁA	mgr inż. Dorota Winiarska
SPRAWDZIŁ	mgr inż. Mariusz Waniak	SPRAWDZIŁ	mgr inż. Mariusz Waniak	SPRAWDZIŁ	mgr inż. Mariusz Waniak	SPRAWDZIŁ	mgr inż. Mariusz Waniak