



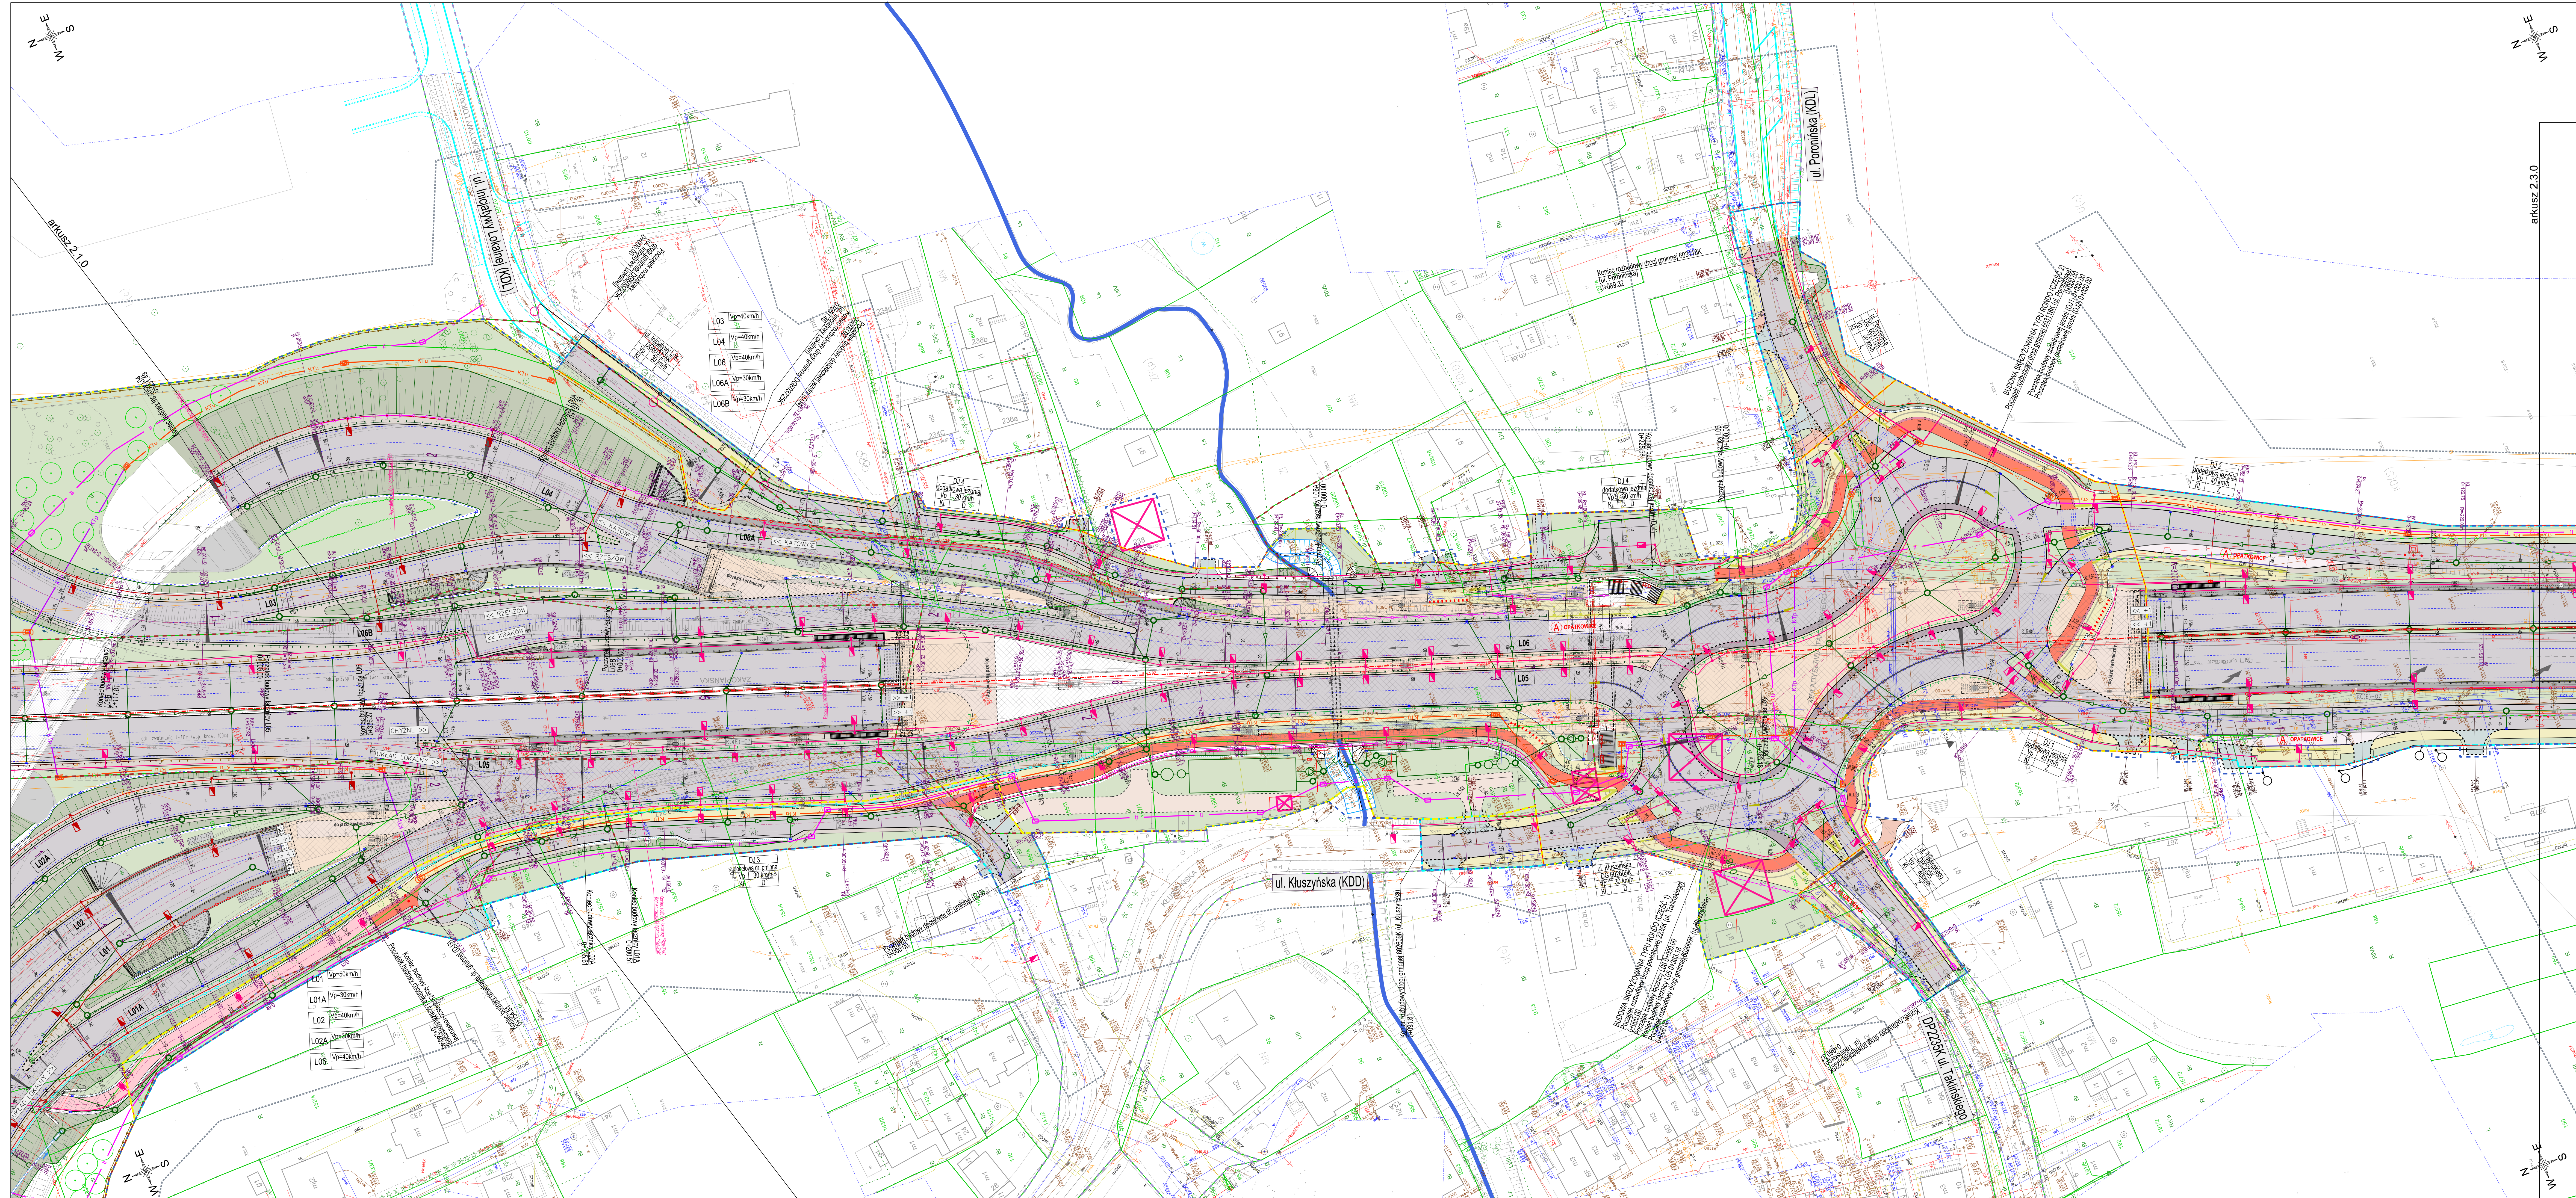

UKŁAD ARKUSZY:

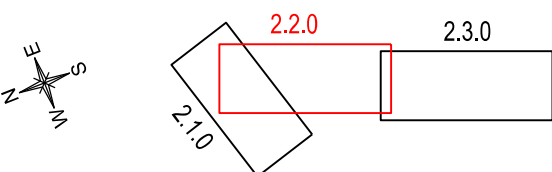

Niniejszy dokument stanowi utwór w rozumieniu Ustawy z dnia 4 lutego 1994 r. o prawie autorskim i prawach pokrewnych, podlegający prawnej ochronie. Nieautoryzowane korzystanie z utworu w celach innych niż określone w przepisach ustawy o prawie autorskim i prawach pokrewnych jest nielegalne.

INWESTOR:

 **GDDKiA**

Skarb Państwa - Generalny Dyrektor Dróg Krajowych i Autostrad
reprezentowany przez
Generalną Dyrekcję Dróg Krajowych i Autostrad
Oddział w Krakowie
ul. Mogiłańska 25, 31-542 Kraków

KODZAJ PROJEKTU:		UMOWA:
STUDYUM TECHNICZNO-EKONOMICZNO-ŚRODOWISKOWE - ETAP II		I/61/ZU-I/202
CZĘŚĆ PROJEKTU:		NR TOMU:
TOM 2 DOKUMENTACJA PROJEKTOWA - CZĘŚĆ DROGOWA		2.2
TOM 2.2 CZĘŚĆ RYSUNKOWA		

ROZBUDOWA WĘZŁA "KRAKÓW POŁUDNIE"
NA SKRZYŻOWANIU A4 I DK7

TYTUŁ: PLAN SYTUACYJNY - WARIANT 4 - POZIOM ±0				
BRZDZA:	DROGOWA	DATA: 09.2024	SKALA: 1:500	NO DYS. 2.2.0
FUNKCJA:	TYTUŁ, BIEŻ I NAZWISKO	SPECJALIZACJA:	NR UPRAWNIENI:	POZIOM:
PROJEKTANT:	mgr inż. Krystyna Gajuszka	drogowa	MAP03749PD015	<i>Janina</i>
PROJEKTANT:	mgr inż. Piotr Pedycz	drogowa	MAP1284POOD007	<i>Piotr</i>
OPRACOWAŁA:	mgr inż. Dorota Winiarska	drogowa		<i>Dorota</i>
SPRACOWAŁA:	mgr inż. Mariusz Wanat	drogowa	PK0228POOD10	<i>Mariusz</i>