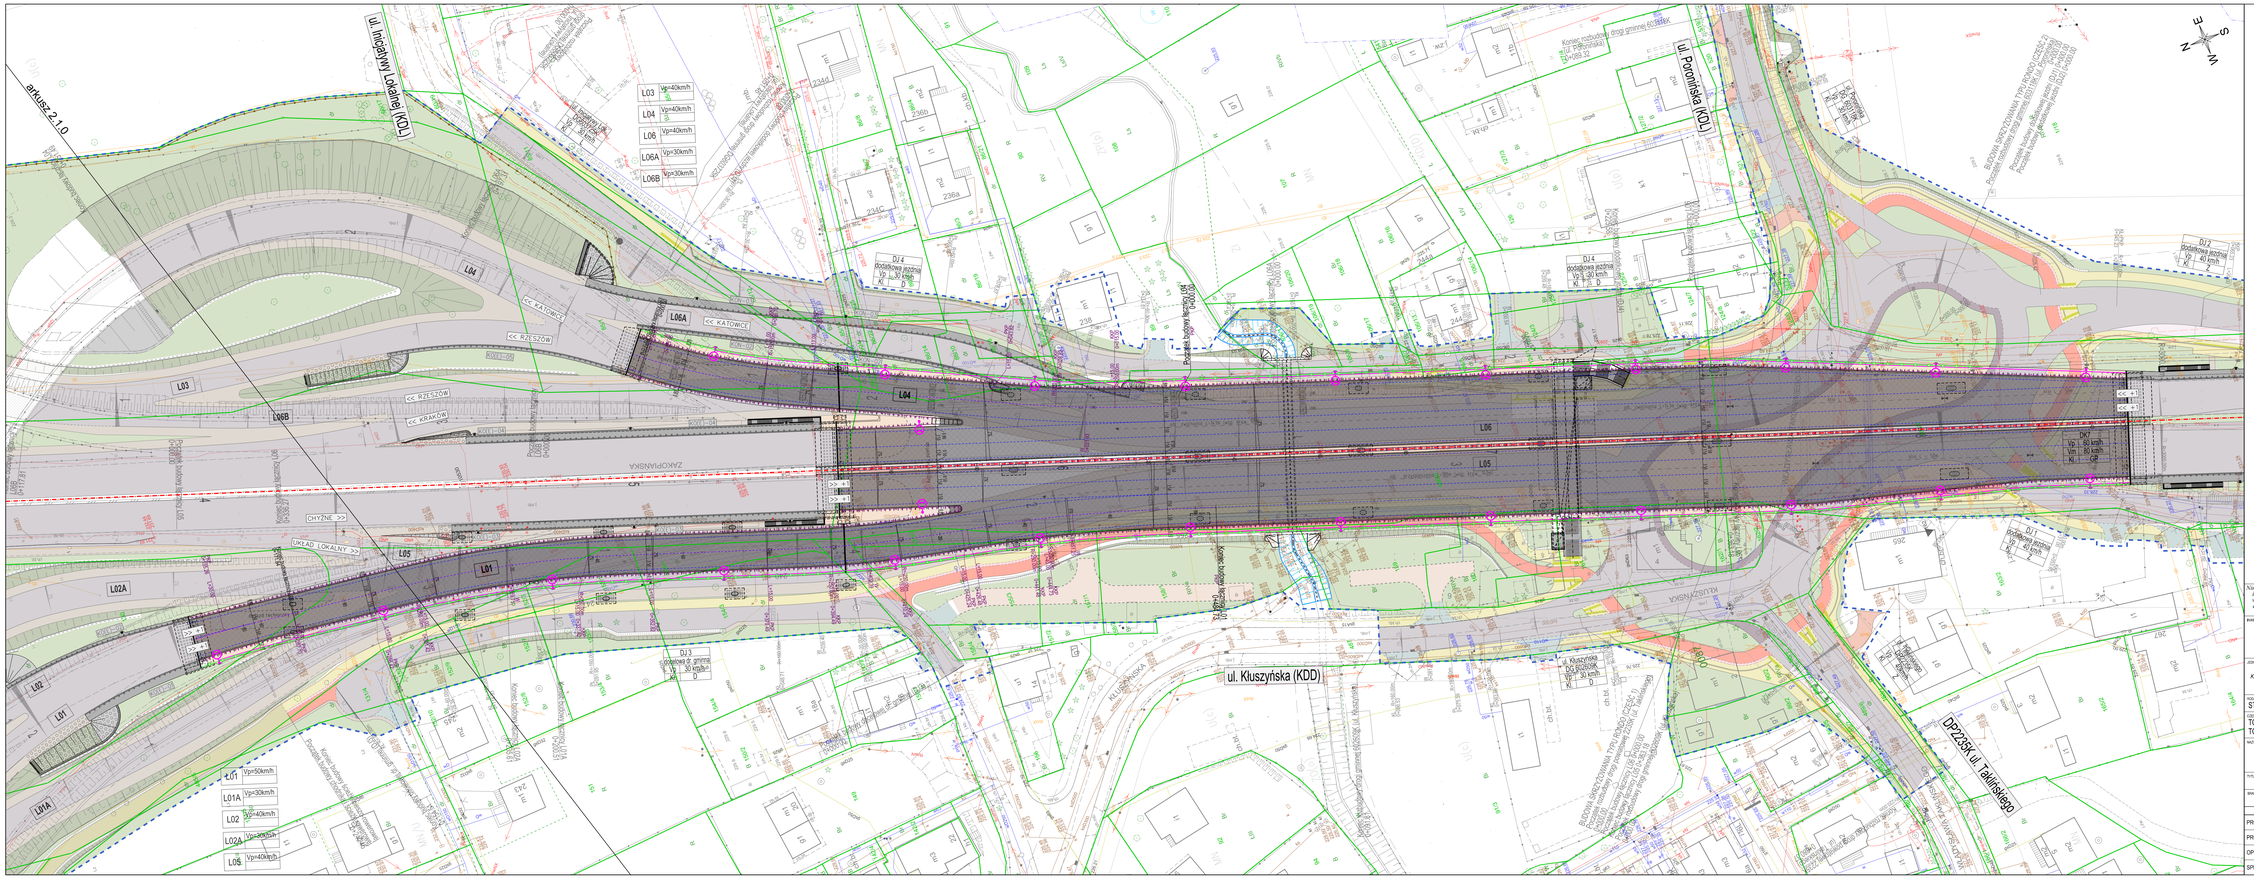
ARKUSZ 2.1.0
ul. Incydentalnej Lokalnej (KDL)
ul. Pomimska (KDL)
ul. Kluszyńska (KDD)
DP/2235K ul. Tadeusza Kościuszki
L03 Vp=40km/h
L04 Vp=40km/h
L06 Vp=40km/h
L06A Vp=30km/h
L06B Vp=30km/h
L01 Vp=50km/h
L01A Vp=30km/h
L02 Vp=40km/h
L02A Vp=30km/h
L05 Vp=40km/h
L01A
L02
L01
L02A
L05
L01
L06
L05
L04
L03
L06B
L06A
L04
<< KATOWICE
<< RZESZÓW
<< RZESZÓW
<< KRAKÓW
ZAKOPIAŃSKA
CHYŻNE >>
UKŁAD LOKALNY >>
KLUSZYŃSKA
MUSZYŃSKA
DJ 4
dodatkowa jezdnia
Vp = 30 km/h
Vk = 30 km/h
DJ 4
dodatkowa jezdnia
Vp = 40 km/h
DJ 3
dodatkowa gł. gminna
Vp = 30 km/h
DJ 1
dodatkowa jezdnia
Vp = 40 km/h
DJ 7
Vp = 80 km/h
Vm = 80 km/h
Vk = 80 km/h
Rondo turbinowe km 0+000.00
Rondo turbinowe km 0+000.00
Rondo turbinowe km 0+000.00