



Przekrój charakterystyczny w km ok. 673+520 DK7

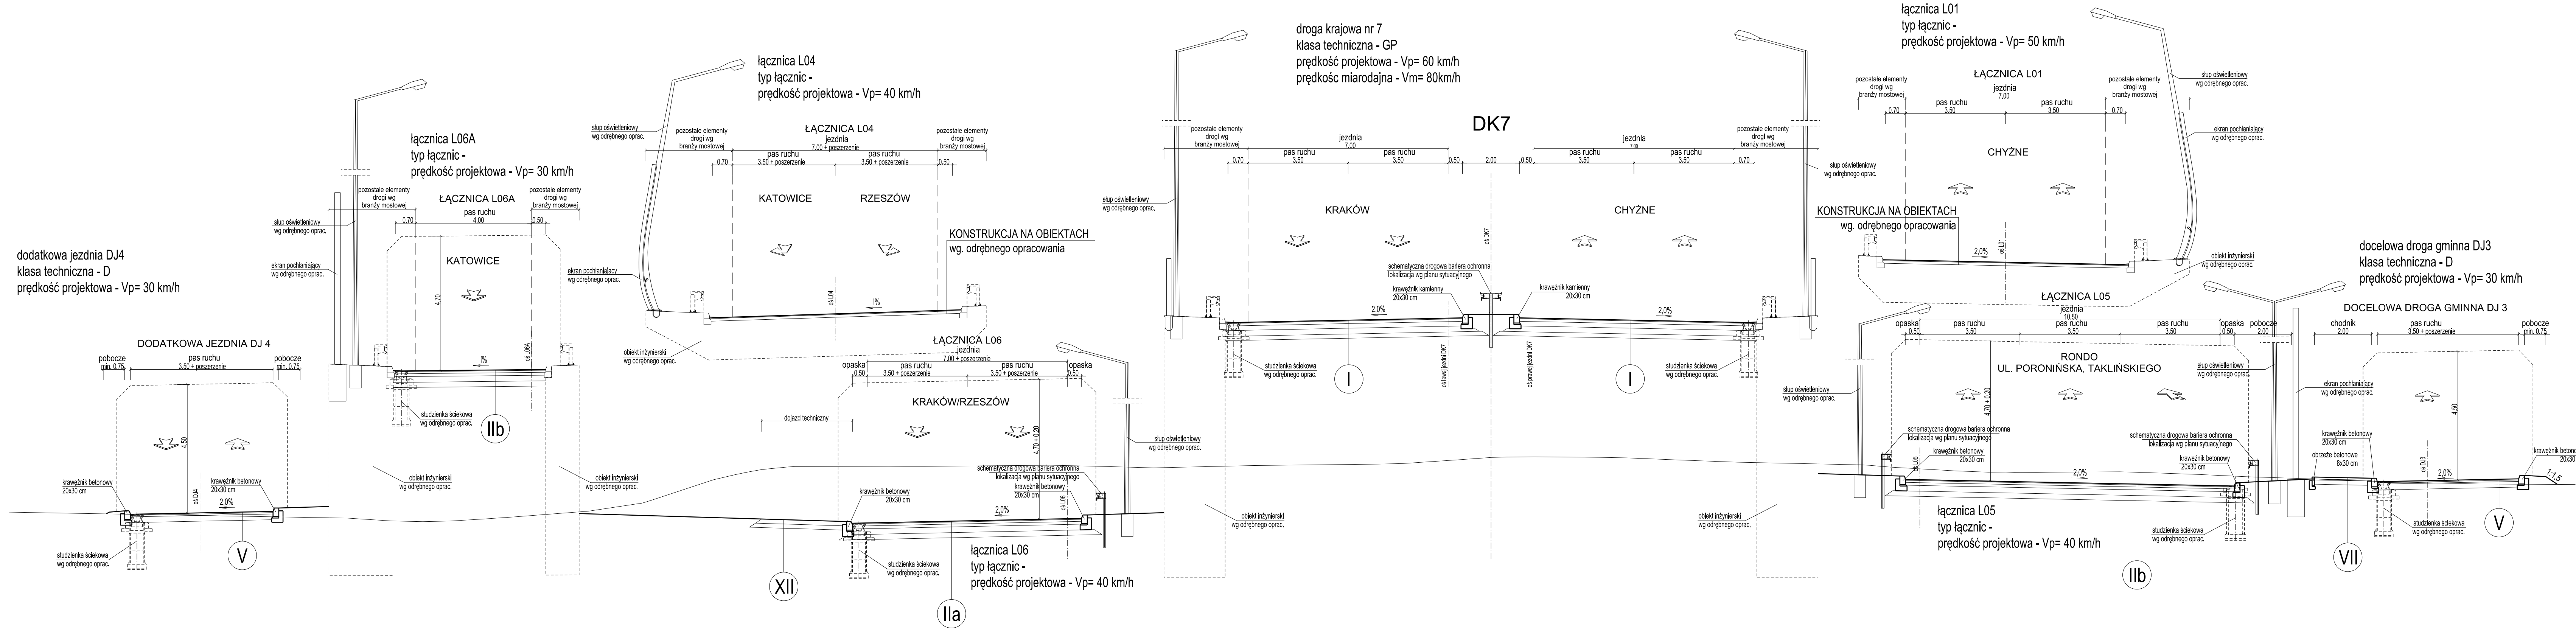


Niniejszy dokument stanowi utwór w rozumieniu Ustawy z dnia 4 lutego 1994 r. o prawie autorskim i prawach pokrewnych, podlegający prawnej ochronie. Nieautoryzowane korzystanie z utworu w całości lub części w tym w szczególności utrwalaanie, zwielokrotnianie, obrótoryginalne albo egzemplarzanina krótych utworów utrwalaon, rozpowszechnianie, wywrodzanie zmiat, stanowi podstawę odpowiedzialności cywilnej i prawnej naruszyciela.


INWESTOR	Skarb Państwa - Generalny Dyrektor Dróg Krajowych i Autostrad reprezentowany przez Generalną Dyрекcję Dróg Krajowych i Autostrad Czśćdziel w Krakowie ul. Mogilska 25, 31-542 Kraków			
				
JEDNOSTKA PROJEKTOWA	 MPRB MPRB Sp. z o.o. ul. prof. M. Życzkowskiego 12 31-864 Kraków	 Mosty Kraków MOSTY KRAKÓW S.A. ul. prof. M. Życzkowskiego 12 31-864 Kraków		
KONSORCJUM:				
RODZAJ PROJEKTU:	STUDIUM TECHNICZNO-EKONOMICZNO-ŚRODOWISKOWE - ETAP II		LICZBA: 1/61/ZI/1-2021	
CZĘŚĆ PROJEKTU:	TOM 2 DOKUMENTACJA PROJEKTOWA - CZĘŚĆ DROGOWA TOM 2.2 CZĘŚĆ RYSUNKOWA		NR TOMU: 2.2	
NAZWA INWESTYCJI:	ROZBUDOWA WEZŁA "KRAKÓW POŁUDNIE" NA SKRZYŻOWANIU A4 I DK7			
TYTUŁ:				
PRZEKRÓJ NORMALNY - WARIANT 4				
BRANŻA:	DROGOWA	DATA: 09.2024	SKALA: 1:100	NR RYS. 3.1
FUNKCJA	TYTUŁ, IMIĘ NAZYSKIO	SPECJALNOŚĆ	NR UPRAWNIENIA	PODPISE
PROJEKTANT:	mgr inż. Krystian Gałuszka	drogowa	MAP/0374/PPB/15	
PROJEKTANT:	mgr inż. Piotr Pedrycz	drogowa	MAP/0294/POOD/07	
OPRACOWAŁA:	mgr inż. Dorota Winiarska	drogowa	-	
SPRAWDZAJĄCY:	mgr inż. Mariusz Wanat	drogowa	PKD/0228/POOD/10	

Przekrój charakterystyczny w km ok. 673+670 DK7

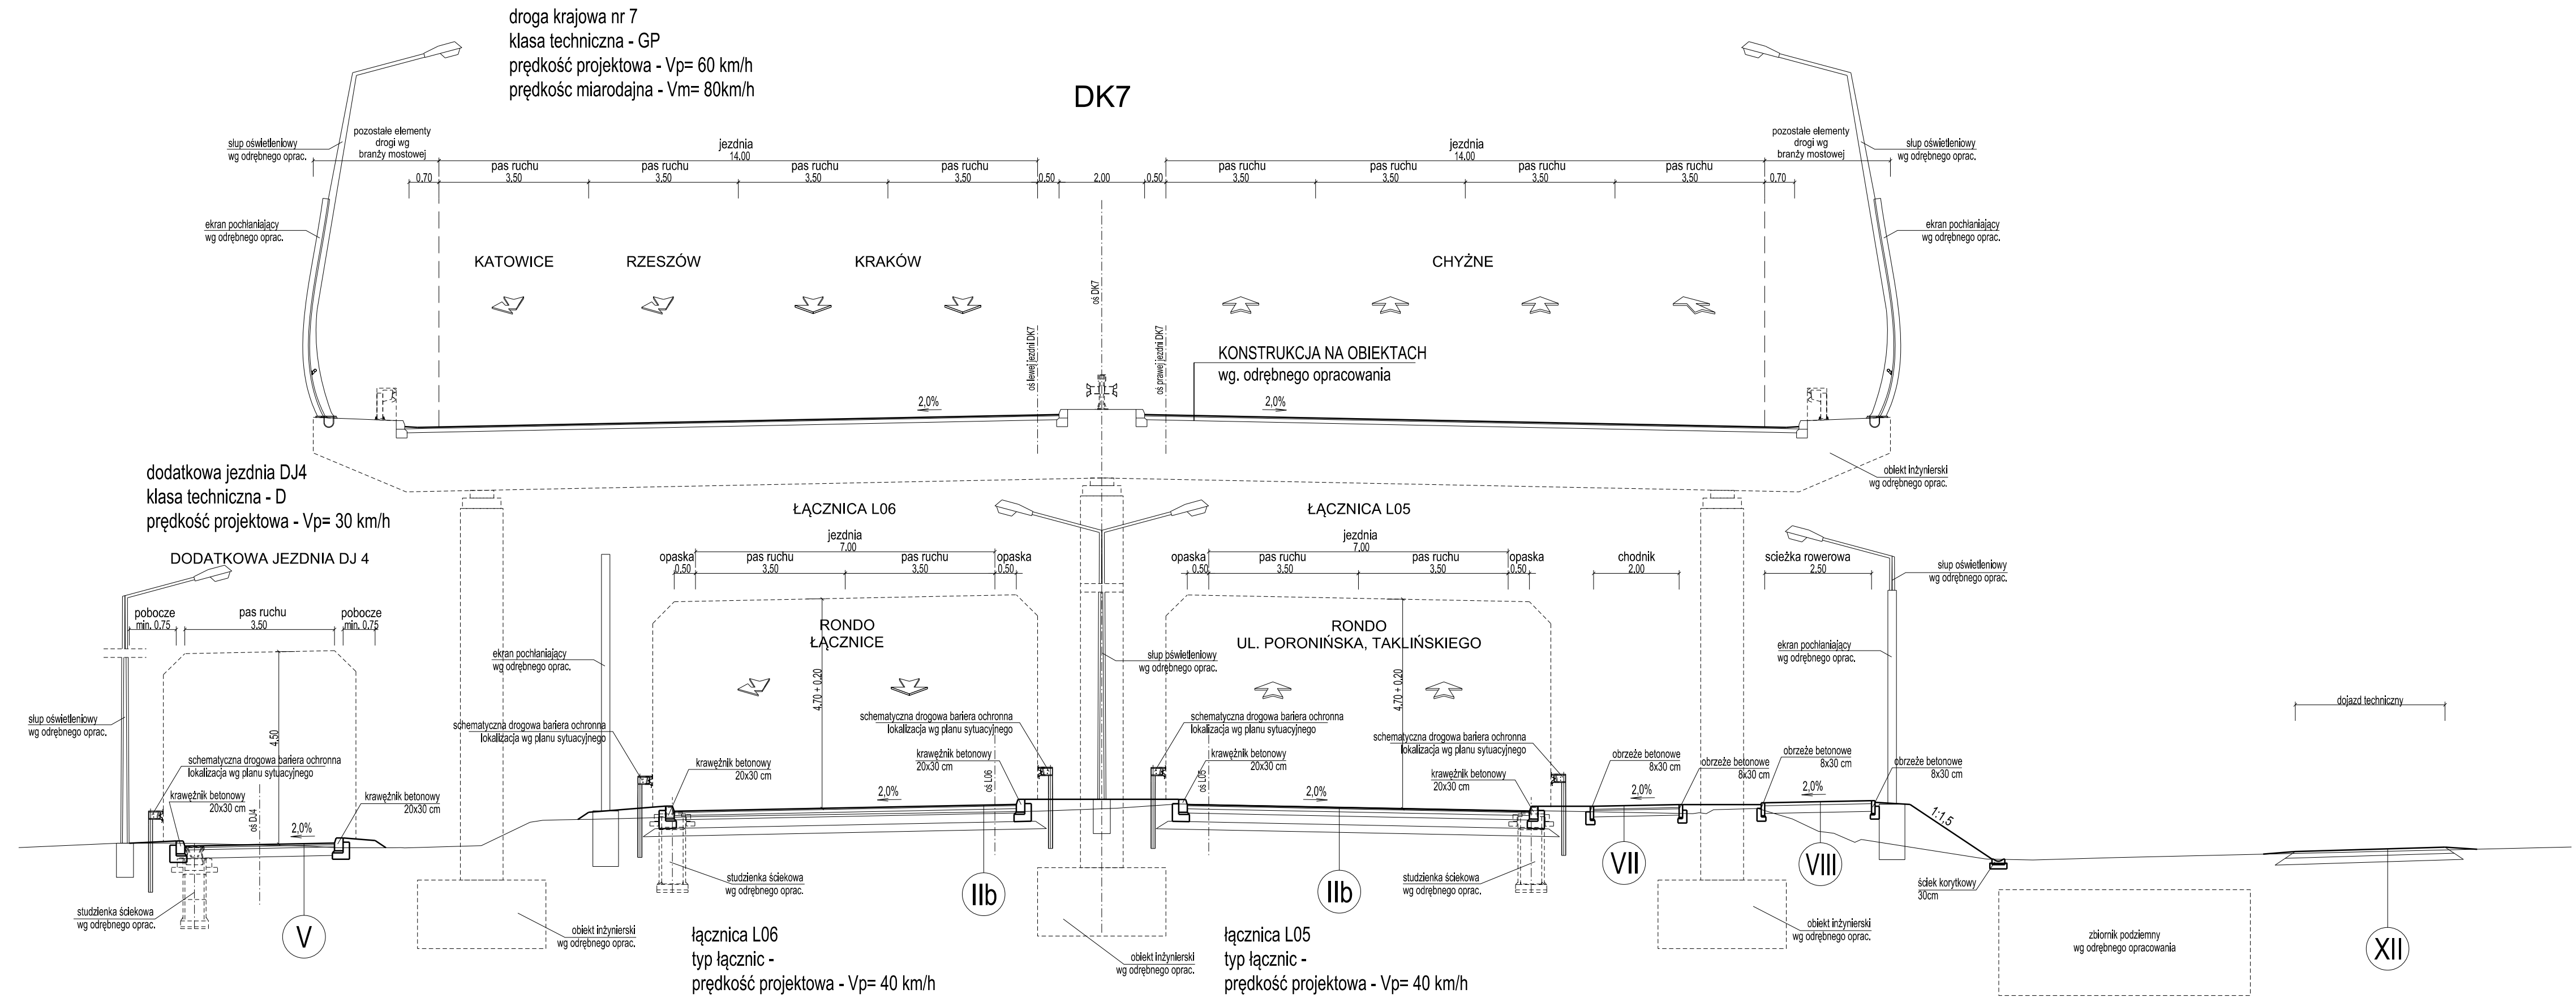


Przekrój charakterystyczny w km ok. 673+946 DK7

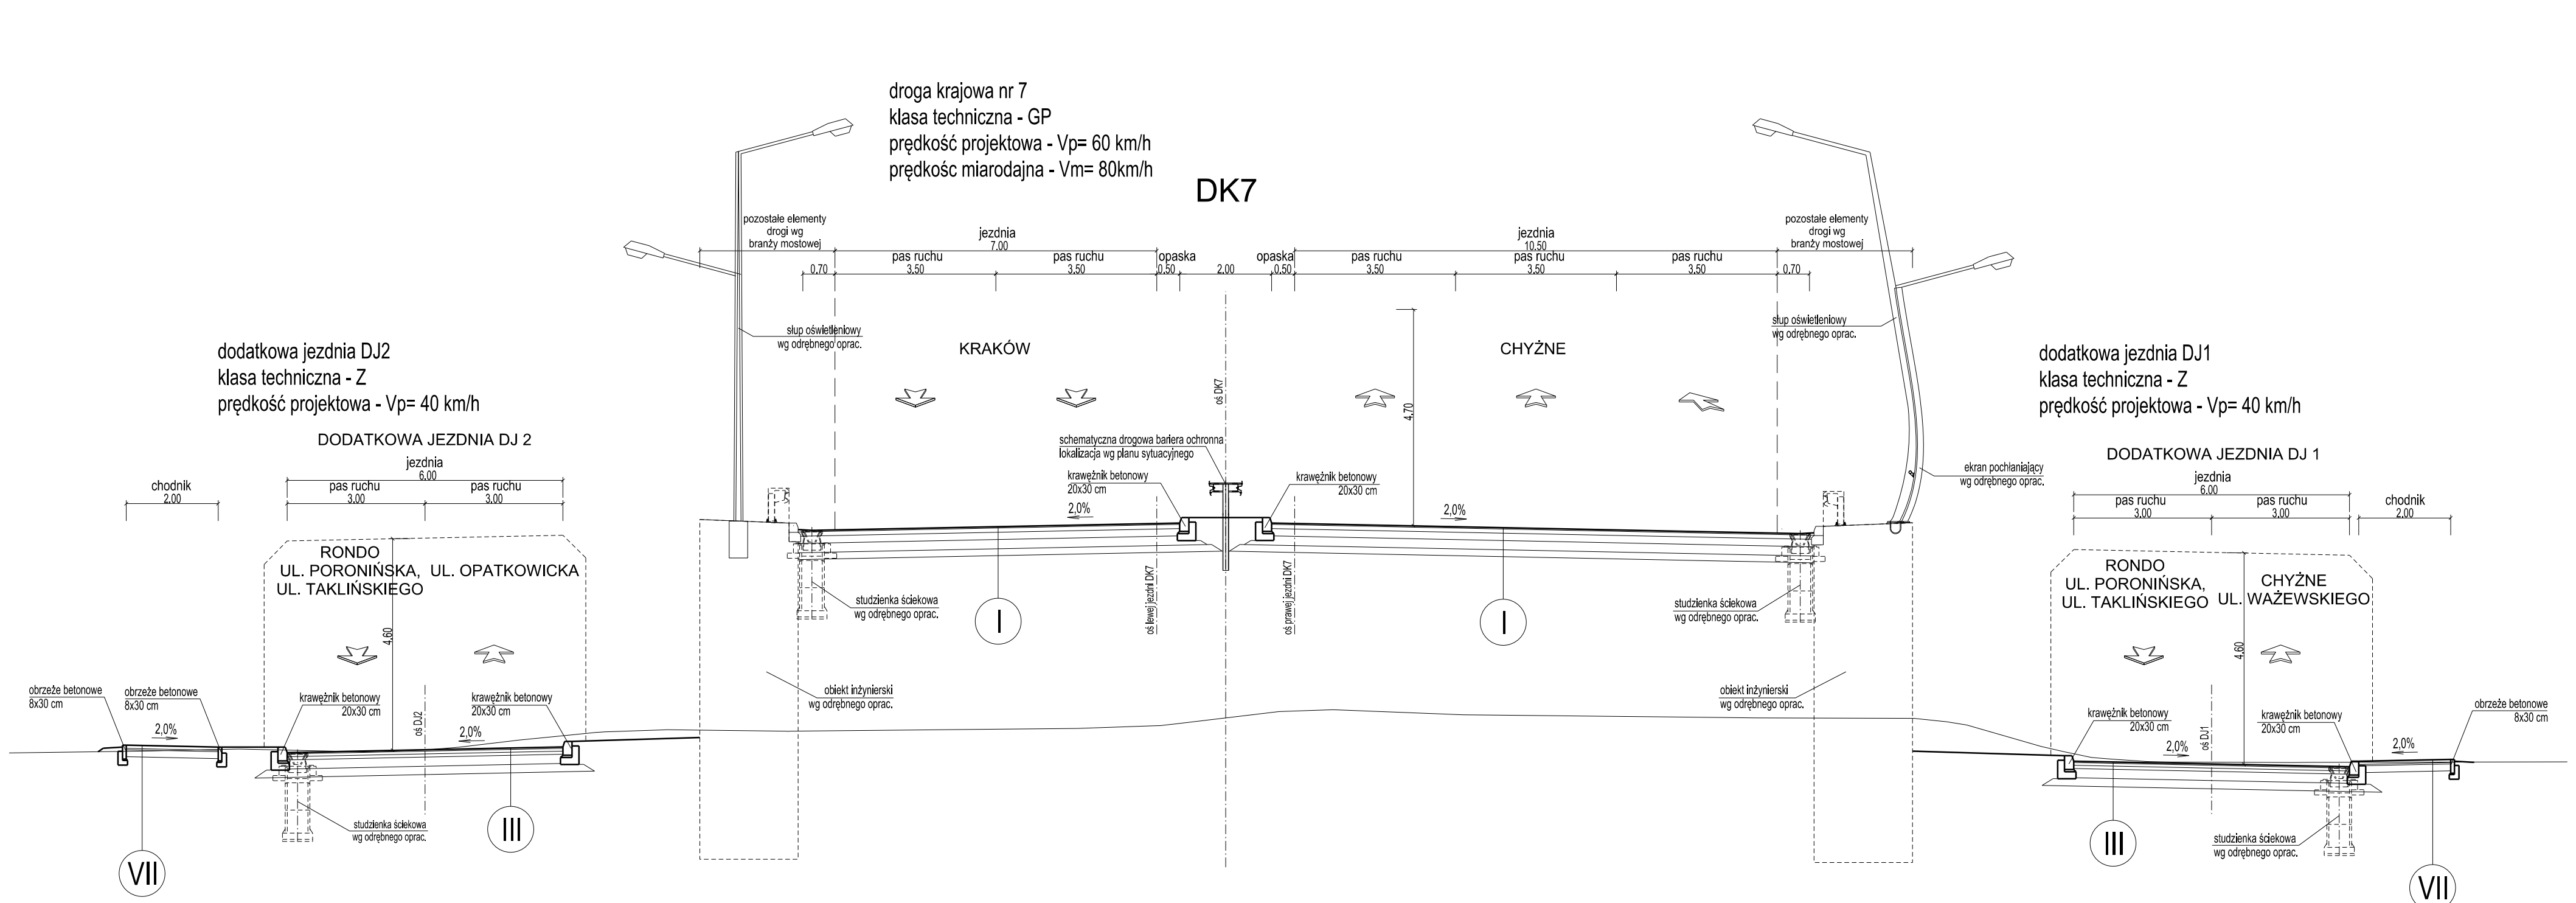


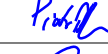Niniejszy dokument stanowi utwór w rozumieniu Ustawy z dnia 4 lutego 1994 r. o prawie autorskim i prawach pokrewnych, podlegający prawnej ochronie. Nieautoryzowane korzystanie z utworu w całości lub części w tym w szczególności utrwalaanie, zwielokrotnianie, obrót oryginałem albo egzemplarzami na których utwór utrwalono, rozpowszechnianie, wprowadzanie zmian, stanowi podstawę odpowiedzialności cywilnej i prawnej naruszciciela.							
INWESTOR:	 Skarb Państwa - Generalny Dyrektor Dróg Krajowych i Autostrad reprezentowany przez Generalną Dyrekcję Dróg Krajowych i Autostrad Oddział w Krakowie ul. Mogileńska 25, 31-542 Kraków						
JEDNOSTKA PROJEKTOWA:	 MPRB Sp. z o.o. ul. prof. M. Życzkowskiego 12 31-864 Kraków	 Mosty Kraków ul. prof. M. Życzkowskiego 12 31-864 Kraków					
KONSORCJUM:							
RODZAJ PROJEKTU:	STUDYUM TECHNICZNO-EKONOMICZNO-ŚRODOWISKOWE - ETAP II			UMOWA:	I/61/ZII/1/2021		
CZĘŚĆ PROJEKTU:	TOM 2.2 DOKUMENTACJA PROJEKTOWA - CZĘŚĆ DROGOWA TOM 2.2 CZĘŚĆ RYSUNKOWA			NR TOMA:	2.2		
NAZWA INWESTYCJI:	ROZBUDOWA WĘZŁA "KRAKÓW POŁUDNIOWE" NA SKRZYŻOWANIU A4 I DK7						
Tytuł:	PRZEKRÓJ NORMALNY - WARIANT 4						
BRANŻ:	DROGOWA	DATA:	09.2024	SKALA:	1:100	NR RYS.	3.2
FUNKCJA:	Tytuł, imię i nazwisko	SPECIALNOŚĆ:	NR UPRAWNIENI:	PODPIS:			
PROJEKTANT:	mgr inż. Krystian Gałuszka	drogowa	MAP/0374/PBD/15				
PROJEKTANT:	mgr inż. Piotr Pędrycz	drogowa	MAP/0294/POOD/07				
OPRACOWAŁA:	mgr inż. Dorota Winiarska	drogowa	-				
SPRAWDZAJĄCY:	mgr inż. Mariusz Wanat	drogowa	PDK/0228/POOD/10				

Przekrój charakterystyczny w km ok. 674+040 DK7

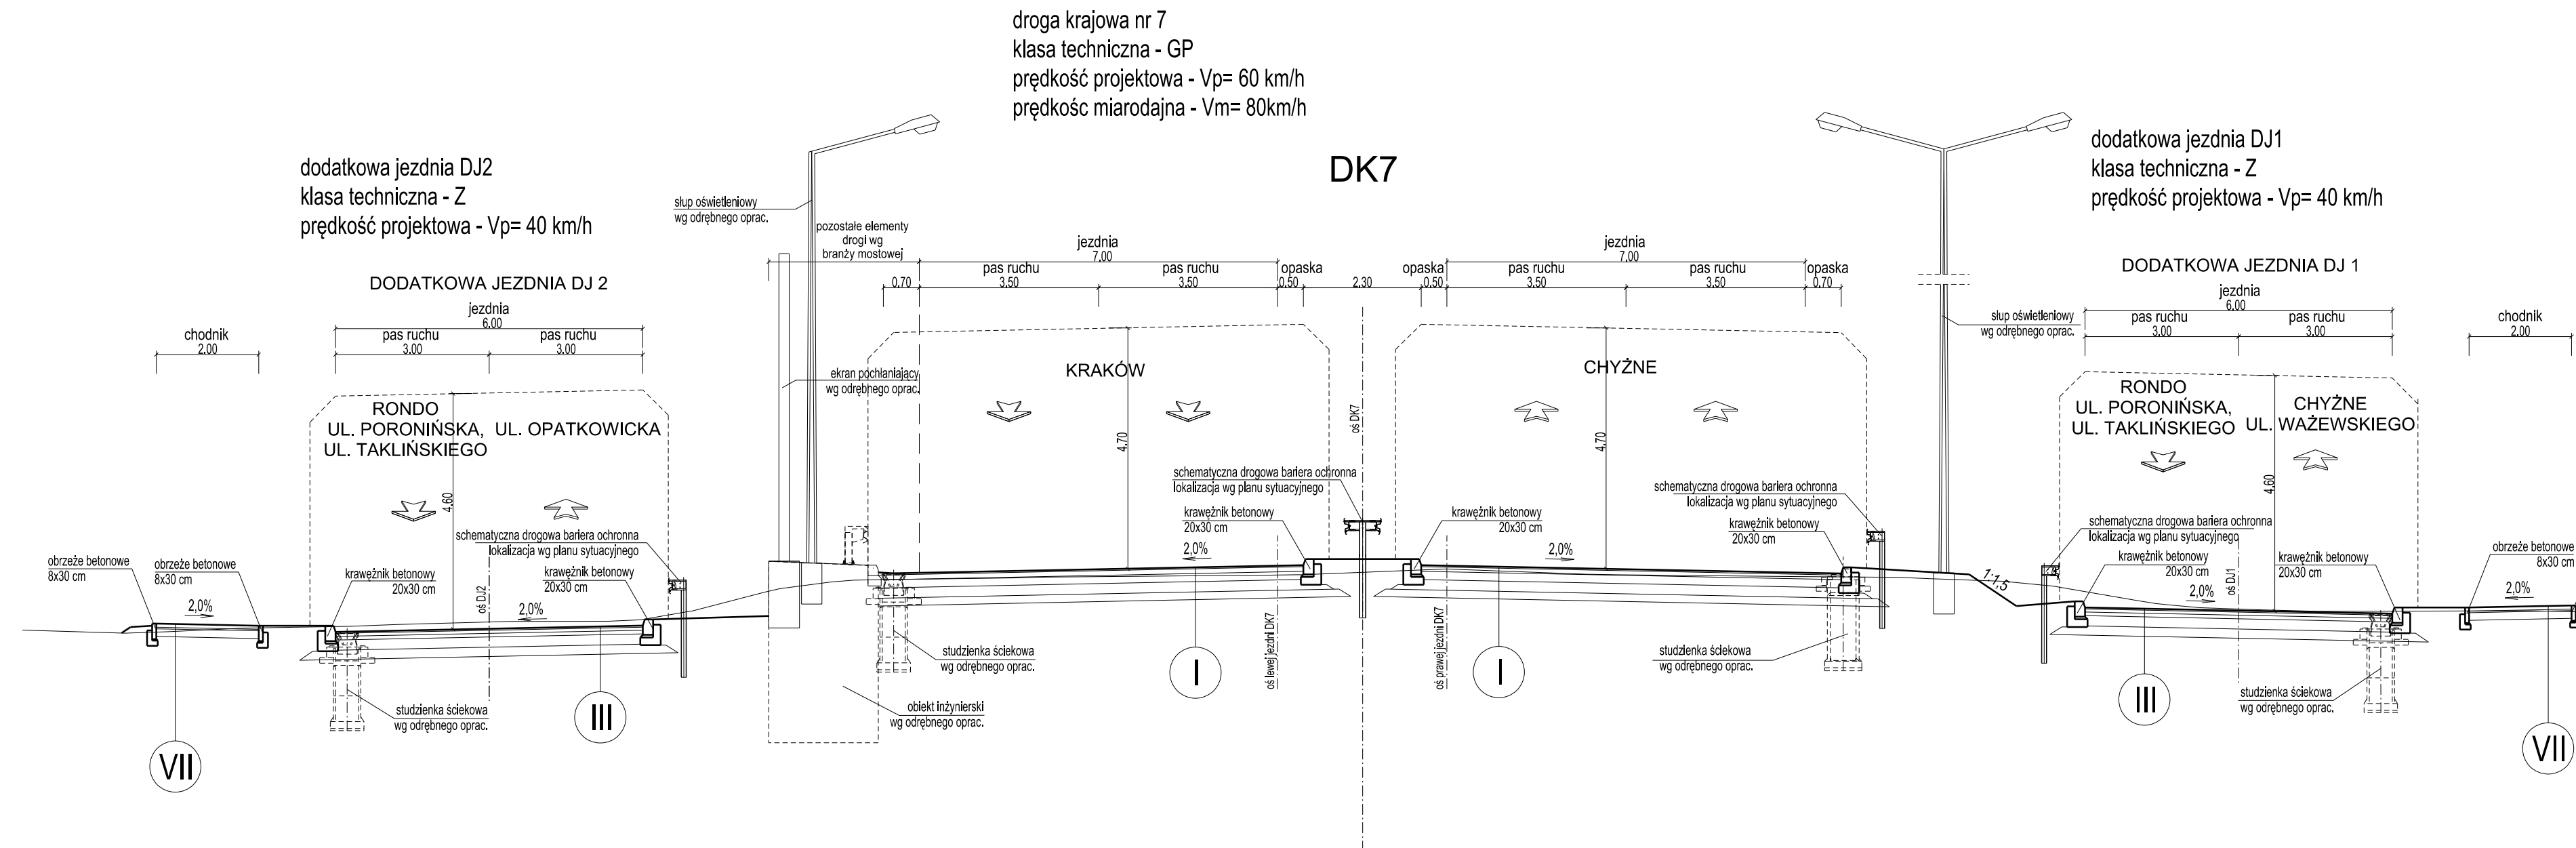

Przekrój charakterystyczny w km ok. 674+370 DK7

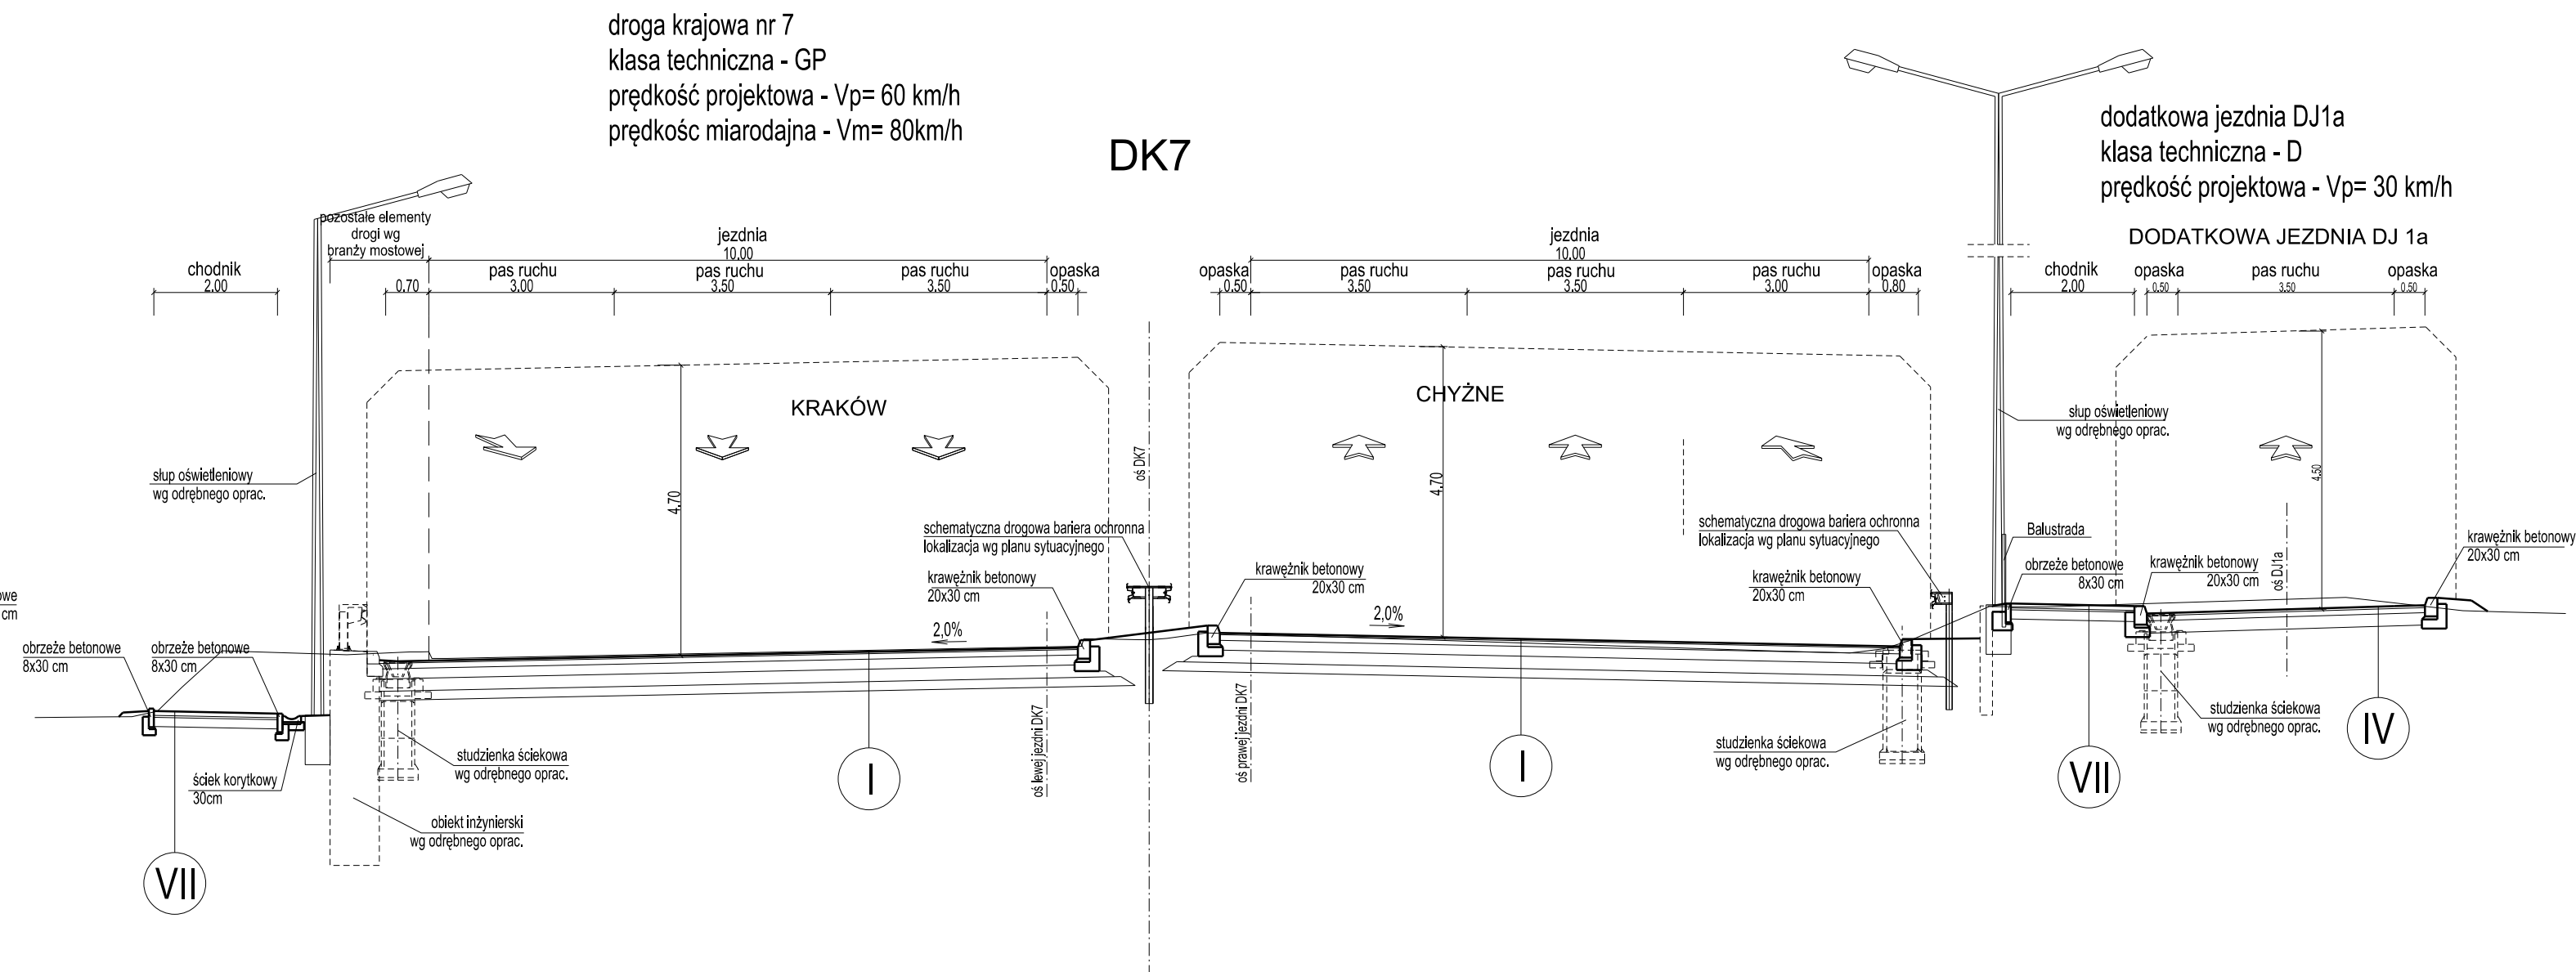

Niniejszy dokument stanowi utwór w rozumieniu Ustawy z dnia 4 lutego 1994 r. o prawie autorskim i prawach pokrewnych, podlegający prawnej ochronie. Nieautoryzowane korzystanie z utworu w całości lub części w tym w szczególności utwardzanie, zwielokrotnianie, obrót oryginałem albo egzemplarzami na których utwór utwardzono, rozpowszechnianie, wprowadzanie zmian, stanowi podstawę odpowiedzialności cywilnej i prawnej naruszcyciela.

INWESTOR:  Skarb Państwa - Generalny Dyrektor Dróg Krajowych i Autostrad
 reprezentowany przez
 Generalną Dyrekcję Dróg Krajowych i Autostrad
 Oddział w Krakowie
 ul. Mogińska 25, 31-542 Kraków

JEDYNOSTKA PROJEKTOWA: **MPRB** **Mosty Kraków**
 KONSORCJUM: MPRB Sp. z o.o. MOSTY KRAKÓW S.A.
 ul. prof. M. Życzkowskiego 12 ul. prof. M. Życzkowskiego 12
 31-864 Kraków 31-864 Kraków

RODZAJ PROJEKTU: STUDIUM TECHNICZNO-EKONOMICZNO-ŚRODOWISKOWE - ETAP II	UMOWA: I/61/ZI/I-1/2021
--	-----------------------------------


CZĘŚĆ PROJEKTU: TOM 2 DOKUMENTACJA PROJEKTOWA - CZĘŚĆ DROGOWA TOM 2.2 CZĘŚĆ RYSUNKOWA	NR TOMU: 2.2
---	---------------------

NAZWA INWESTYCJI: ROZBUDOWA WĘZŁA "KRAKÓW POŁUDNIE"
NA SKRZYŻOWANIU A4 I DK7


TYTUŁ: PRZEKRÓJ NORMALNY - WARIANT 4

BRANŻA:		DROGOWA	DATUM:	09.2024	SKALA:	1:100	NR RYS.	3.3
FUNKCJA	TYTUŁ, IMIE I NAZWISKO		SPECJALNOŚĆ		NR UPRAWNIENI		PODPIS	
PROJEKTANT:	mgr inż. Krystian Gałuszka		drogowa		MAP/0374/PBD/15			
PROJEKTANT:	mgr inż. Piotr Pedyrcz		drogowa		MAP/0294/POOD/07			
OPRACOWAŁA:	mgr inż. Dorota Winiarska		drogowa		-			
SPRAWDZAJĄCY:	mgr inż. Mariusz Wanat		drogowa		PDK/0228/POOD/10			


DG 603118K
klasa techniczna - L
prędkość projektowa - Vp= 30 km/h

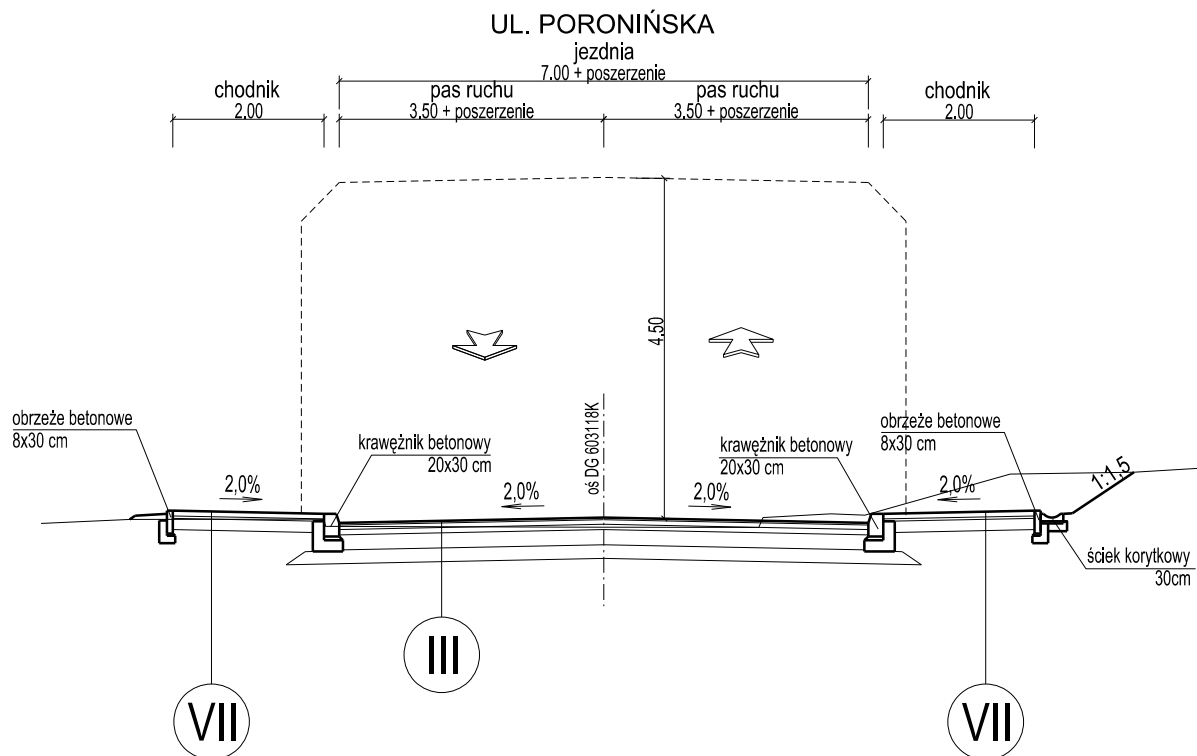


DP 2235K
klasa techniczna - Z
prędkość projektowa - Vp= 40 km/h

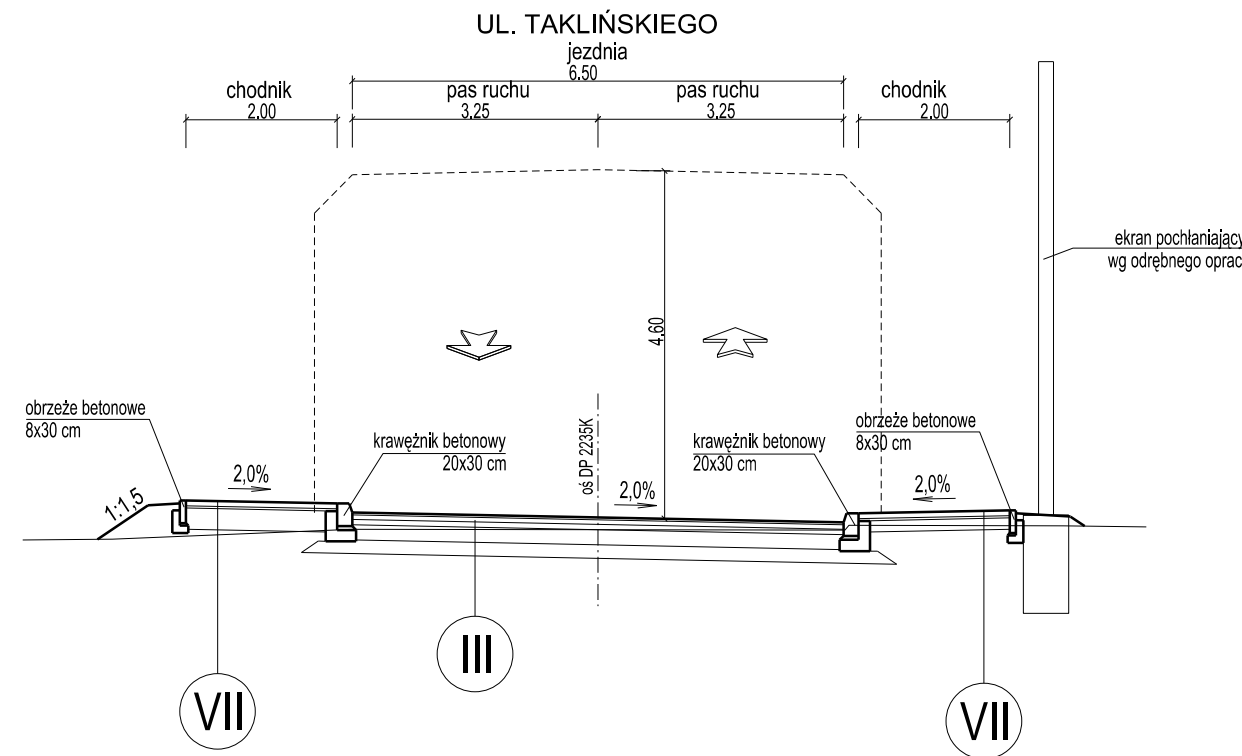


DG 603005K
klasa techniczna - L
prędkość projektowa - Vp= 30 km/h

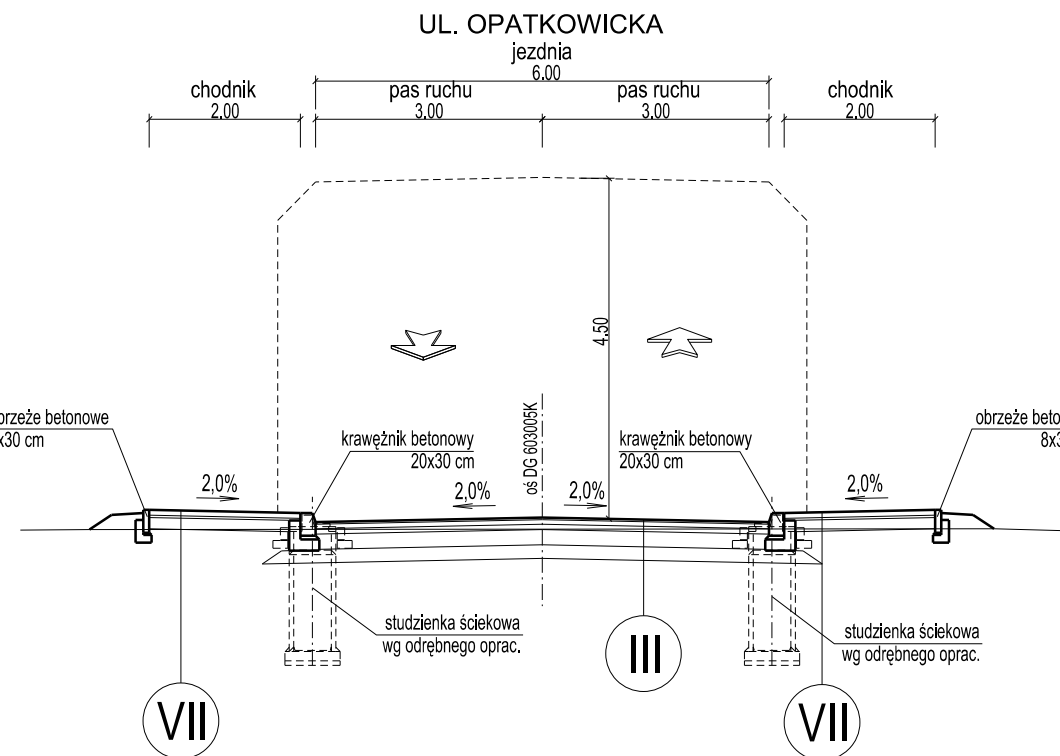

DG 603520K
klasa techniczna - L
prędkość projektowa - Vp= 30 km/h

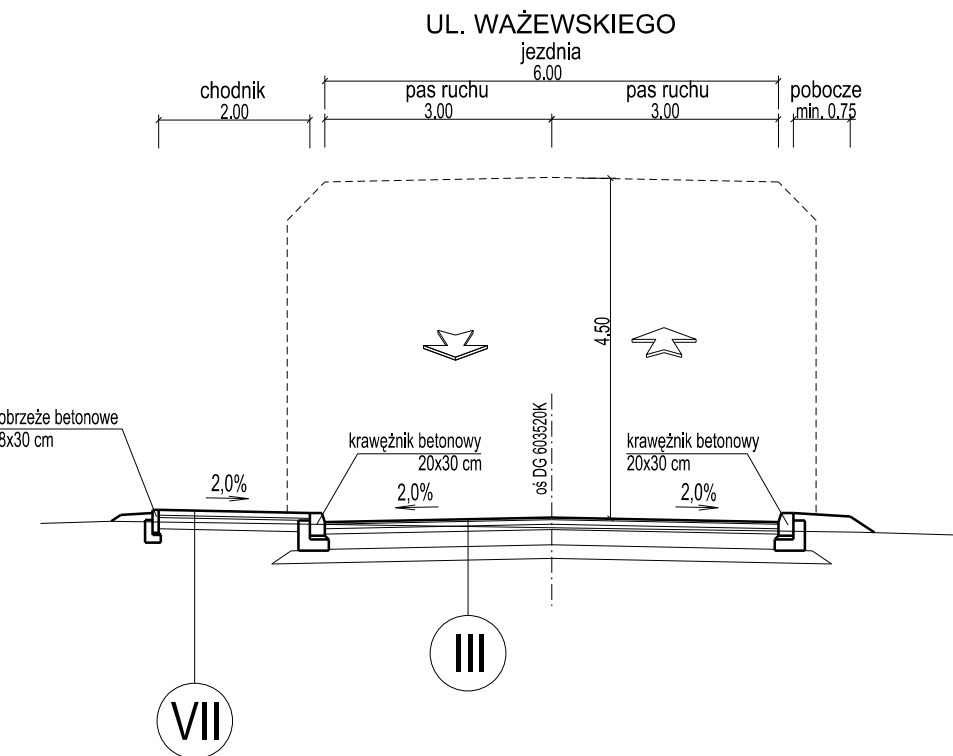


DG 602609K
klasa techniczna - D
prędkość projektowa - Vp= 30 km/h

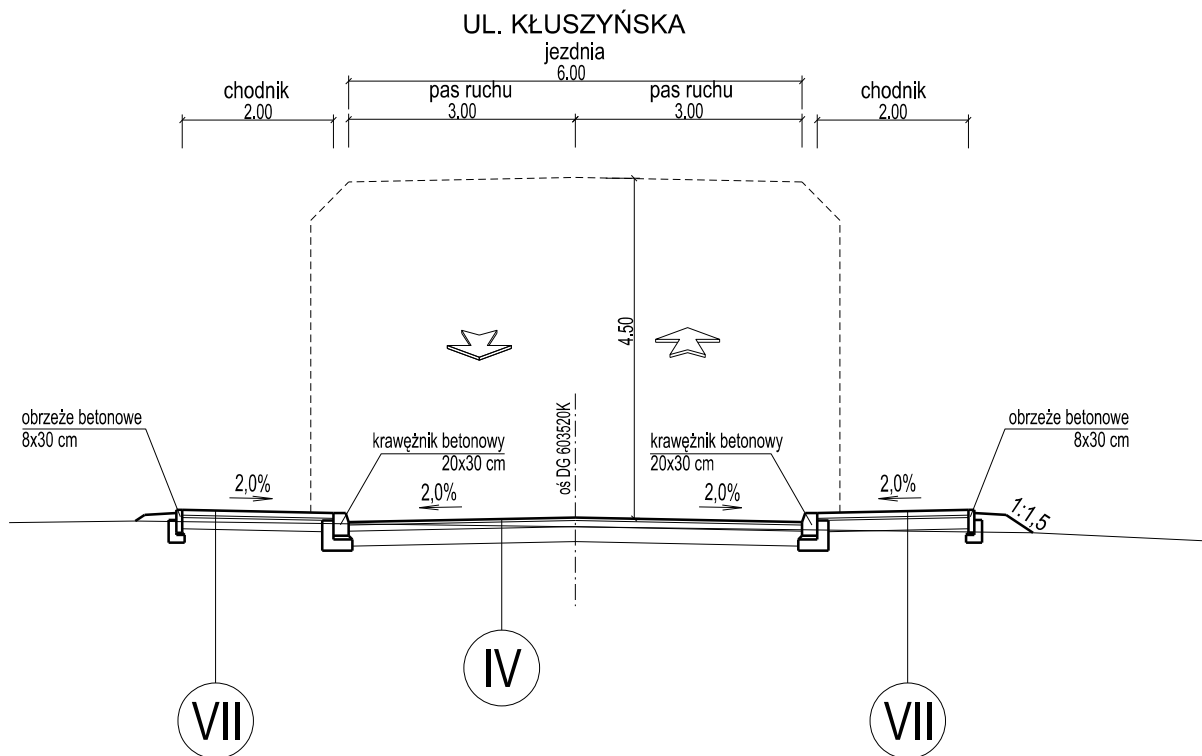


ZATOKA AUTOBUSOWA
NA DODATKOWEJ JEZDNI DJ1


dodatkowa jezdnia DJ1
klasa techniczna - Z
prędkość projektowa - Vp= 40 km/h

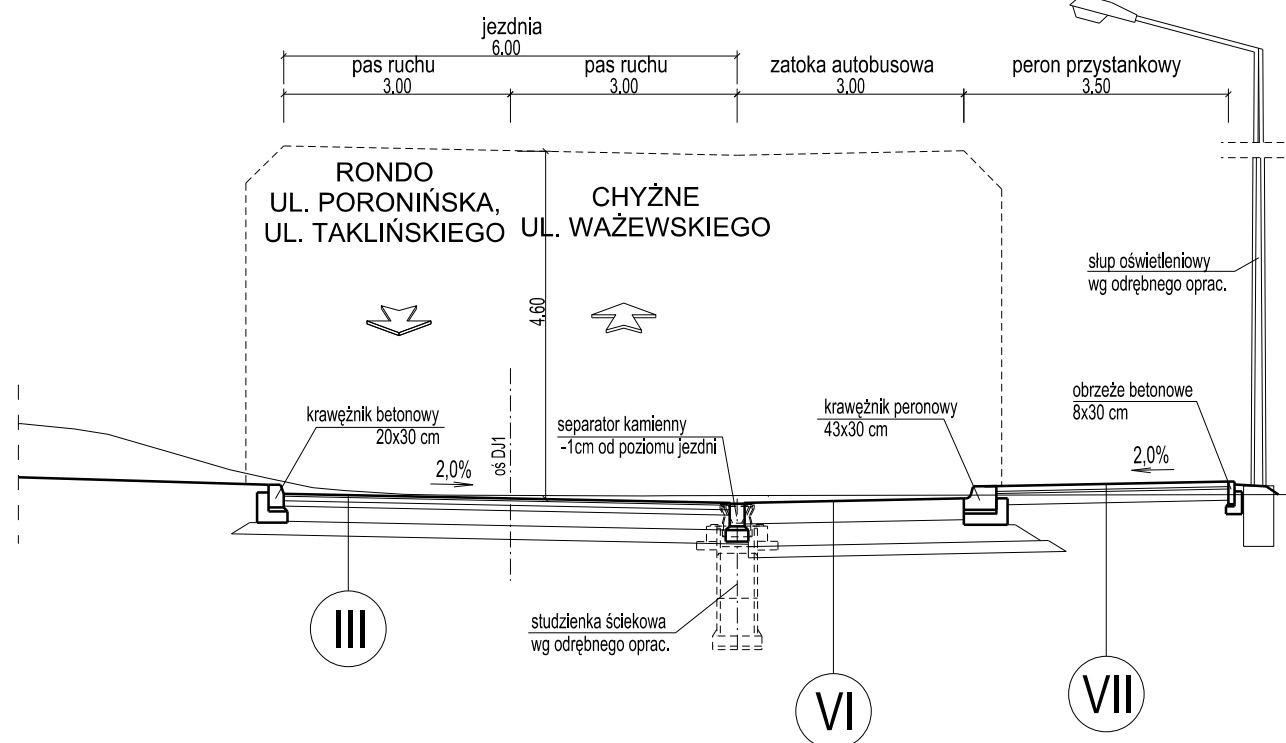

ŚCIEŻKA PIESZO-ROWEROWA

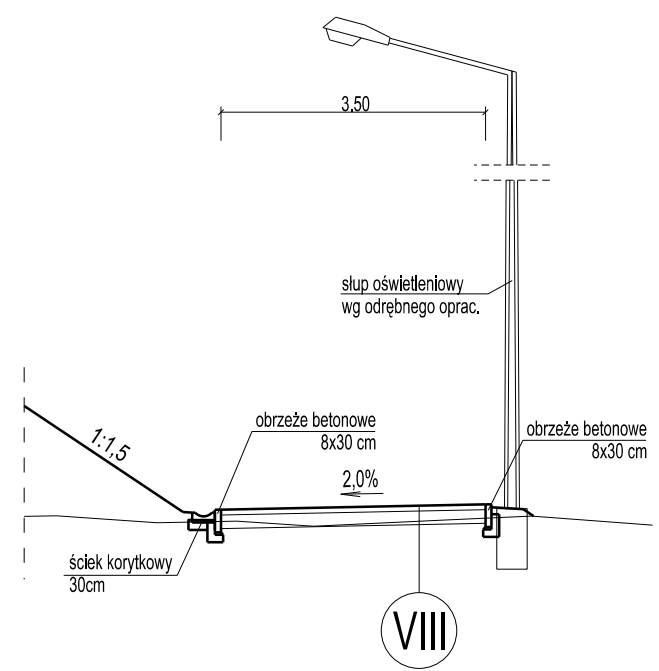


RONDO
UL. PORONIŃSKA, TAKLIŃSKIEGO, KŁUSZYŃSKA

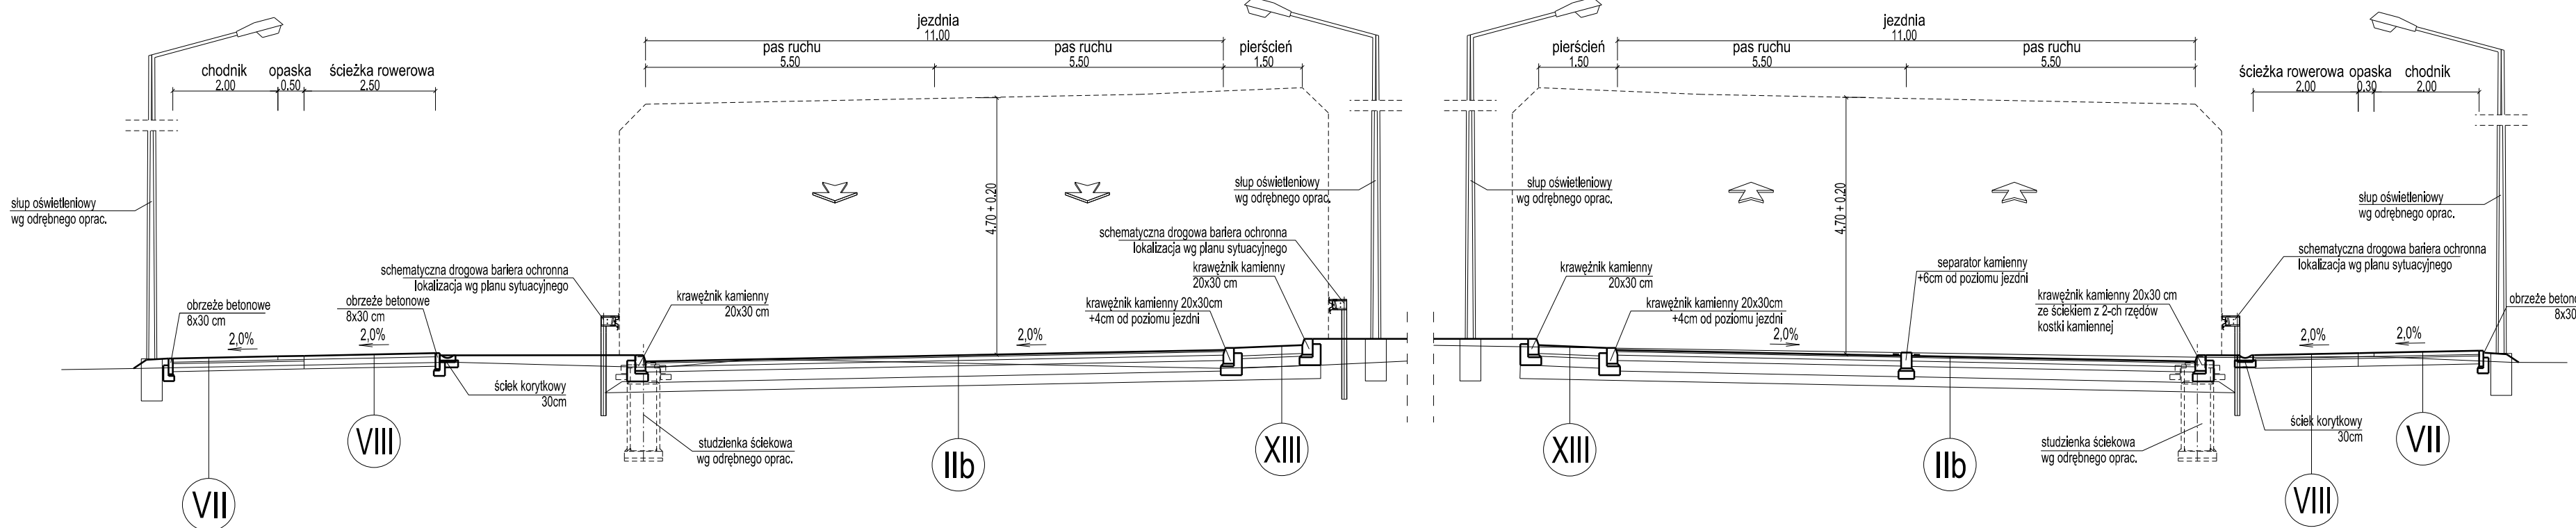

Niniejszy dokument stanowi utwór w rozumieniu Ustawy z dnia 4 lutego 1994 r. o prawie autorskim i prawach pokrewnych, podlegający prawnej ochronie. Nieautoryzowane korzystanie z utworu w całości lub części w tym w szczególności utwardzanie, zwielokrotnianie, obrót oryginałem albo egzemplarzami na których utwór utrwalono, rozpowszechnianie, wprowadzanie zmian, stanowi podstawę odpowiedzialności cywilnej i prawnej naruszcyciela.	
INWESTOR:	Skarb Państwa - Generalny Dyrektor Dróg Krajowych i Autostrad reprezentowany przez Generalną Dyrekcję Dróg Krajowych i Autostrad Oddział w Krakowie ul. Mogińska 25, 31-542 Kraków
	
JEDNOSTKA PROJEKTOWA:	 MPRB MPRB Sp. z o.o. ul. prof. M. Życzkowskiego 12 31-864 Kraków
KONSORCJUM:	 Mosty Kraków MOSTY KRAKÓW S.A. ul. prof. M. Życzkowskiego 12 31-864 Kraków
RODZAJ PROJEKTU:	STUDIUM TECHNICZNO-EKONOMICZNO-ŚRODOWISKOWE - ETAP II
CZĘŚĆ PROJEKTU:	TOM 2 DOKUMENTACJA PROJEKTOWA - CZĘŚĆ DROGOWA
NR TOMU:	2.2
UWAGA:	1/61/Z.II/1/2021
NAZWA INWESTYCJI:	ROZBUDOWA WĘZŁA "KRAKÓW POŁUDNIE" NA SKRZYŻOWANIU A4 I DK7
Tytuł:	PRZEKRÓJ NORMALNY - WARIANT 4
BRANŻA:	DROGOWA
DATA:	09.2024
SKALA:	1:100
NR RYS.	3.4
FUNKCJA:	TYTUŁ, IMIE I NAZWISKO
SPECJALNOŚĆ:	NR UPRAWNIENI
PODPIS	
PROJEKTANT:	mgr inż. Krystian Gałuszka
drogowa	MAP/0374/PBD/15
PROJEKTANT:	mgr inż. Piotr Pedrycz
drogowa	MAP/0294/POOD/07
OPRACOWAŁA:	mgr inż. Dorota Winiarska
drogowa	-
SPRAWDZAJĄCY:	mgr inż. Mariusz Wanat
drogowa	PDK/0228/POOD/10


AUTOSTRADA A4
km ok. 416+856

autostrada A4
klasa techniczna - A
prędkość projektowa - Vp= 120 km/h
prędkość miarodajna - Vm= 130km/h

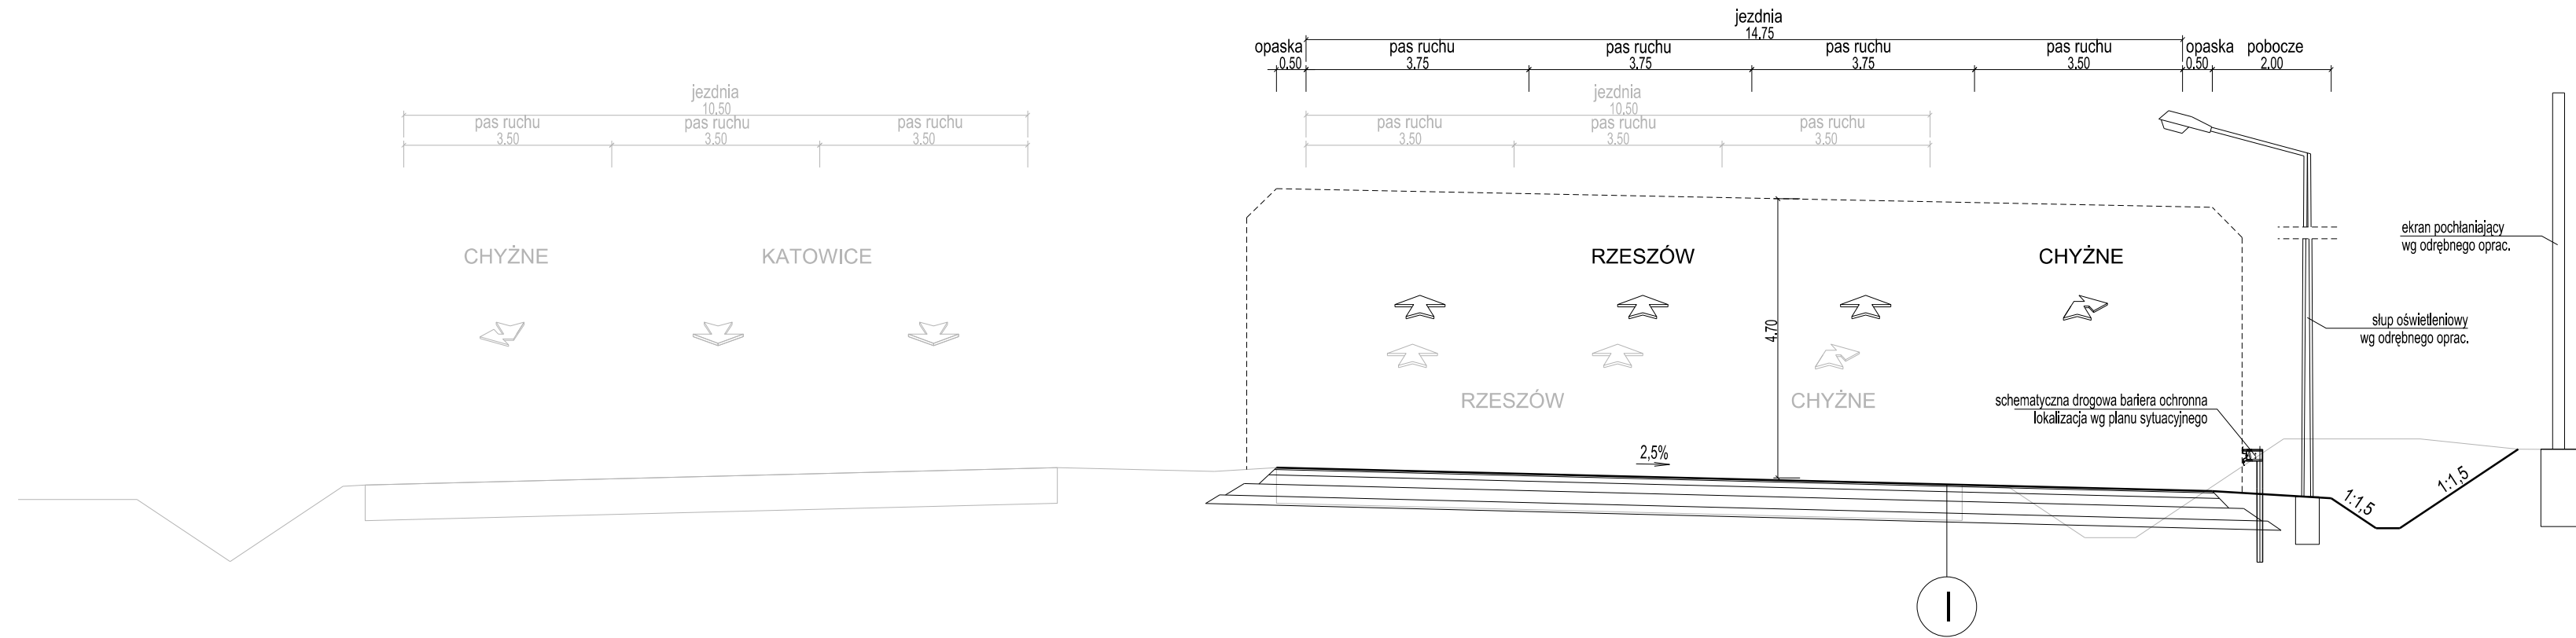

AUTOSTRADA A4
km ok. 416+925

autostrada A4
klasa techniczna - A
prędkość projektowa - Vp= 120 km/h
prędkość miarodajna - Vm= 130km/h

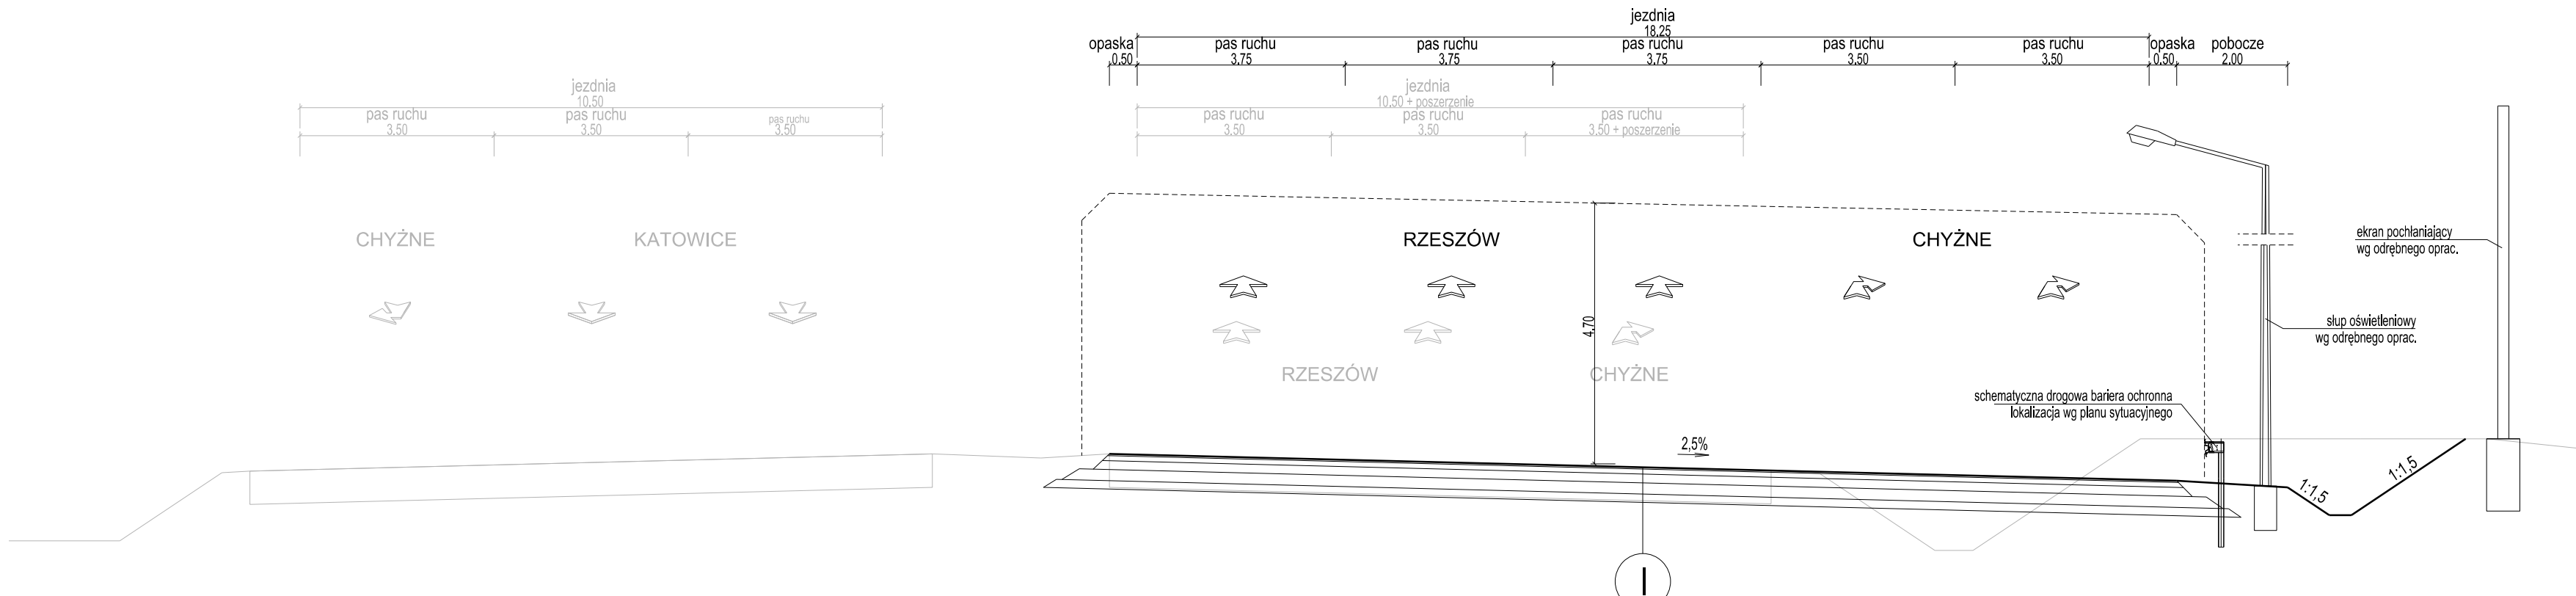

Niniejszy dokument stanowi utwór w rozumieniu Ustawy z dnia 4 lutego 1994 r. o prawie autorskim i prawach pokrewnych, podlegający prawnej ochronie. Nieautoryzowane korzystanie z utworu w całości lub części w tym w szczególności utrwalaanie, zwielokrotnianie, obrót oryginałem albo egzemplarzami na których utwór utrwalono, rozpowszechnianie, wprowadzanie zmian, stanowi podstawę odpowiedzialności cywilnej i prawnej naruszcyciela.			
INWESTOR:	Skarb Państwa - Generalny Dyrektor Dróg Krajowych i Autostrad reprezentowany przez Generalną Dyrekcję Dróg Krajowych i Autostrad Oddział w Krakowie ul. Mogilska 25, 31-542 Kraków		
JEDNOSTKA PROJEKTOWA:	MPRB	Mosty Kraków	
KONSORCJUM:	MPRB Sp. z o.o. ul. prof. M. Życzkowskiiego 12 31-864 Kraków	MOSTY KRAKÓW S.A. ul. prof. M. Życzkowskiiego 12 31-864 Kraków	
ROZDZIAŁ PROJEKTU:	STUDIUM TECHNICZNO-EKONOMICZNO-ŚRODOWISKOWE - ETAP II	LIKOWA:	I/61/ZI/I-1/2021
CZĘŚĆ PROJEKTU:	TOM 2 DOKUMENTACJA PROJEKTOWA - CZĘŚĆ DROGOWA	NR TOMU:	2.2
NAZWA INWESTYCJI:			
ROZBUDOWA WĘZŁA "KRAKÓW POŁUDNIE" NA SKRZYŻOWANIU A4 I DK7			
TYTUŁ:			
PRZEKRÓJ NORMALNY - WARIANT 4			
BRANŻA:	DROGOWA	DATA:	09.2024
FUNKCJA:	TYTUŁ, IMIĘ I NAZWISKO	SKALA:	1:100
PROJEKTANT:	mgr inż. Krystian Gałuszka	NR UPRAWNIEN:	3.5
PROJEKTANT:	mgr inż. Piotr Pedrycz	MAP/0374/PBD/15	
OPRACOWAŁA:	mgr inż. Dorota Winlarska	MAP/0294/POOD/07	
SPRAWDZAJĄCY:	mgr inż. Mariusz Wanat	-	
		PDK/0228/POOD/10	

