


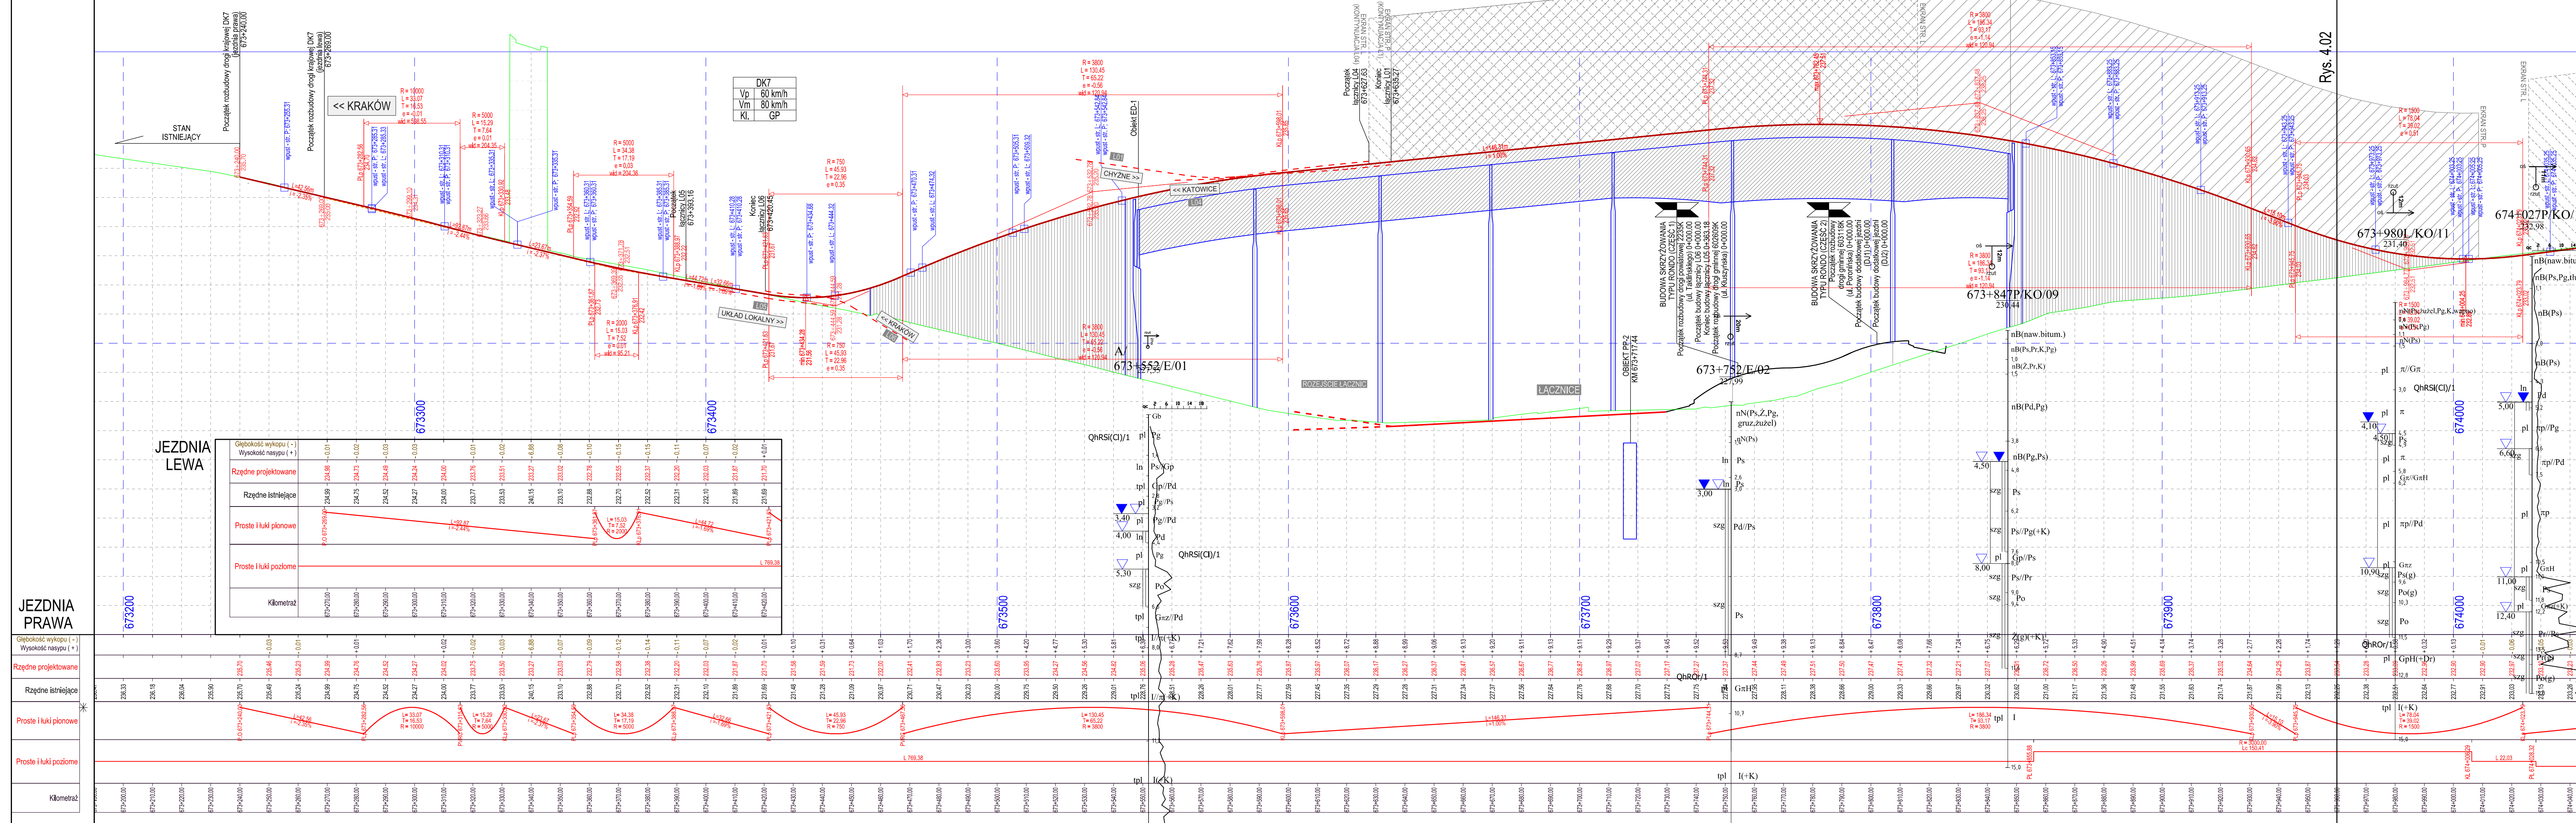

LEGENDA

projektowana niweleta prawa
projektowana niweleta lewa
teren istniejący
obiekt inżynierski
projektowany wpust

DROGA KRAJOWA NR 7 (km od 673+240 do 674+040)

Niniejszy dokument stanowi utwór w rozumieniu Ustawy z dnia 4 lutego 1994 r. o prawie autorskim i prawach pokrewnych, podlegający prawnej ochronie. Niezwolnione korzystanie z utworu w całości lub części w tym w szczególności utrwalanie, zwielokrotnianie, obrotu oryginałem albo egzemplarzami na których utwór utrwalono, rozpowszechnianie, wprowadzanie zmian, stanowi podstawę odpowiedzialności cywilnej i prawnej naruszenia.

INWESTOR: Skarb Państwa - Generalny Dyrektor Dróg Krajowych i Autostrad
Generalna Dyrekcja Dróg Krajowych i Autostrad
Oddział w Krakowie
ul. Mogiłańska 25, 31-542 Kraków

JEZDNIOWA PROJEKTOWA: MPRB
KONSORCJUM: MOSTY KRAKÓW S.A.
ul. prof. M. Życzkowskiego 12
31-664 Kraków


RODZAJ PROJEKTU: STUDYUM TECHNICZNO-EKONOMICZNO-ŚRODOWISKOWE - ETAP II
CZĘŚĆ PROJEKTU: TOM 2 DOKUMENTACJA PROJEKTOWA - CZĘŚĆ DROGOWA
TOM 2.2 CZĘŚĆ RYSUNKOWA

NUMER: I/61/ZI/I-1/2021
NR TOMEK: 2.2

NAZWA INWESTYCJI: ROZBUDOWA WZĘZŁA "KRAKÓW POŁUDNIE" NA SKRZYŻOWANIU A4 I DK7

TYTUŁ: PRZESZKÓŁ PODŁUŻNY - WARIANT 4

BRANŻA:	DROGOWA	DATA:	09.2024	SKALA:	1:1000/1:100	NR RYS.	4.01
FUNKCJA:							
PROJEKTANT:	mgr inż. Krystian Gałuszka	drogowa	MAP/0374/PBD/15				
PROJEKTANT:	mgr inż. Piotr Pedrycz	drogowa	MAP/0234/POOD/07				
OPRACOWAŁA:	mgr inż. Dorota Winiarska	drogowa	-				
SPRAWDZAJĄCY:	mgr inż. Mariusz Wanat	drogowa	POD/0228/POOD/10				

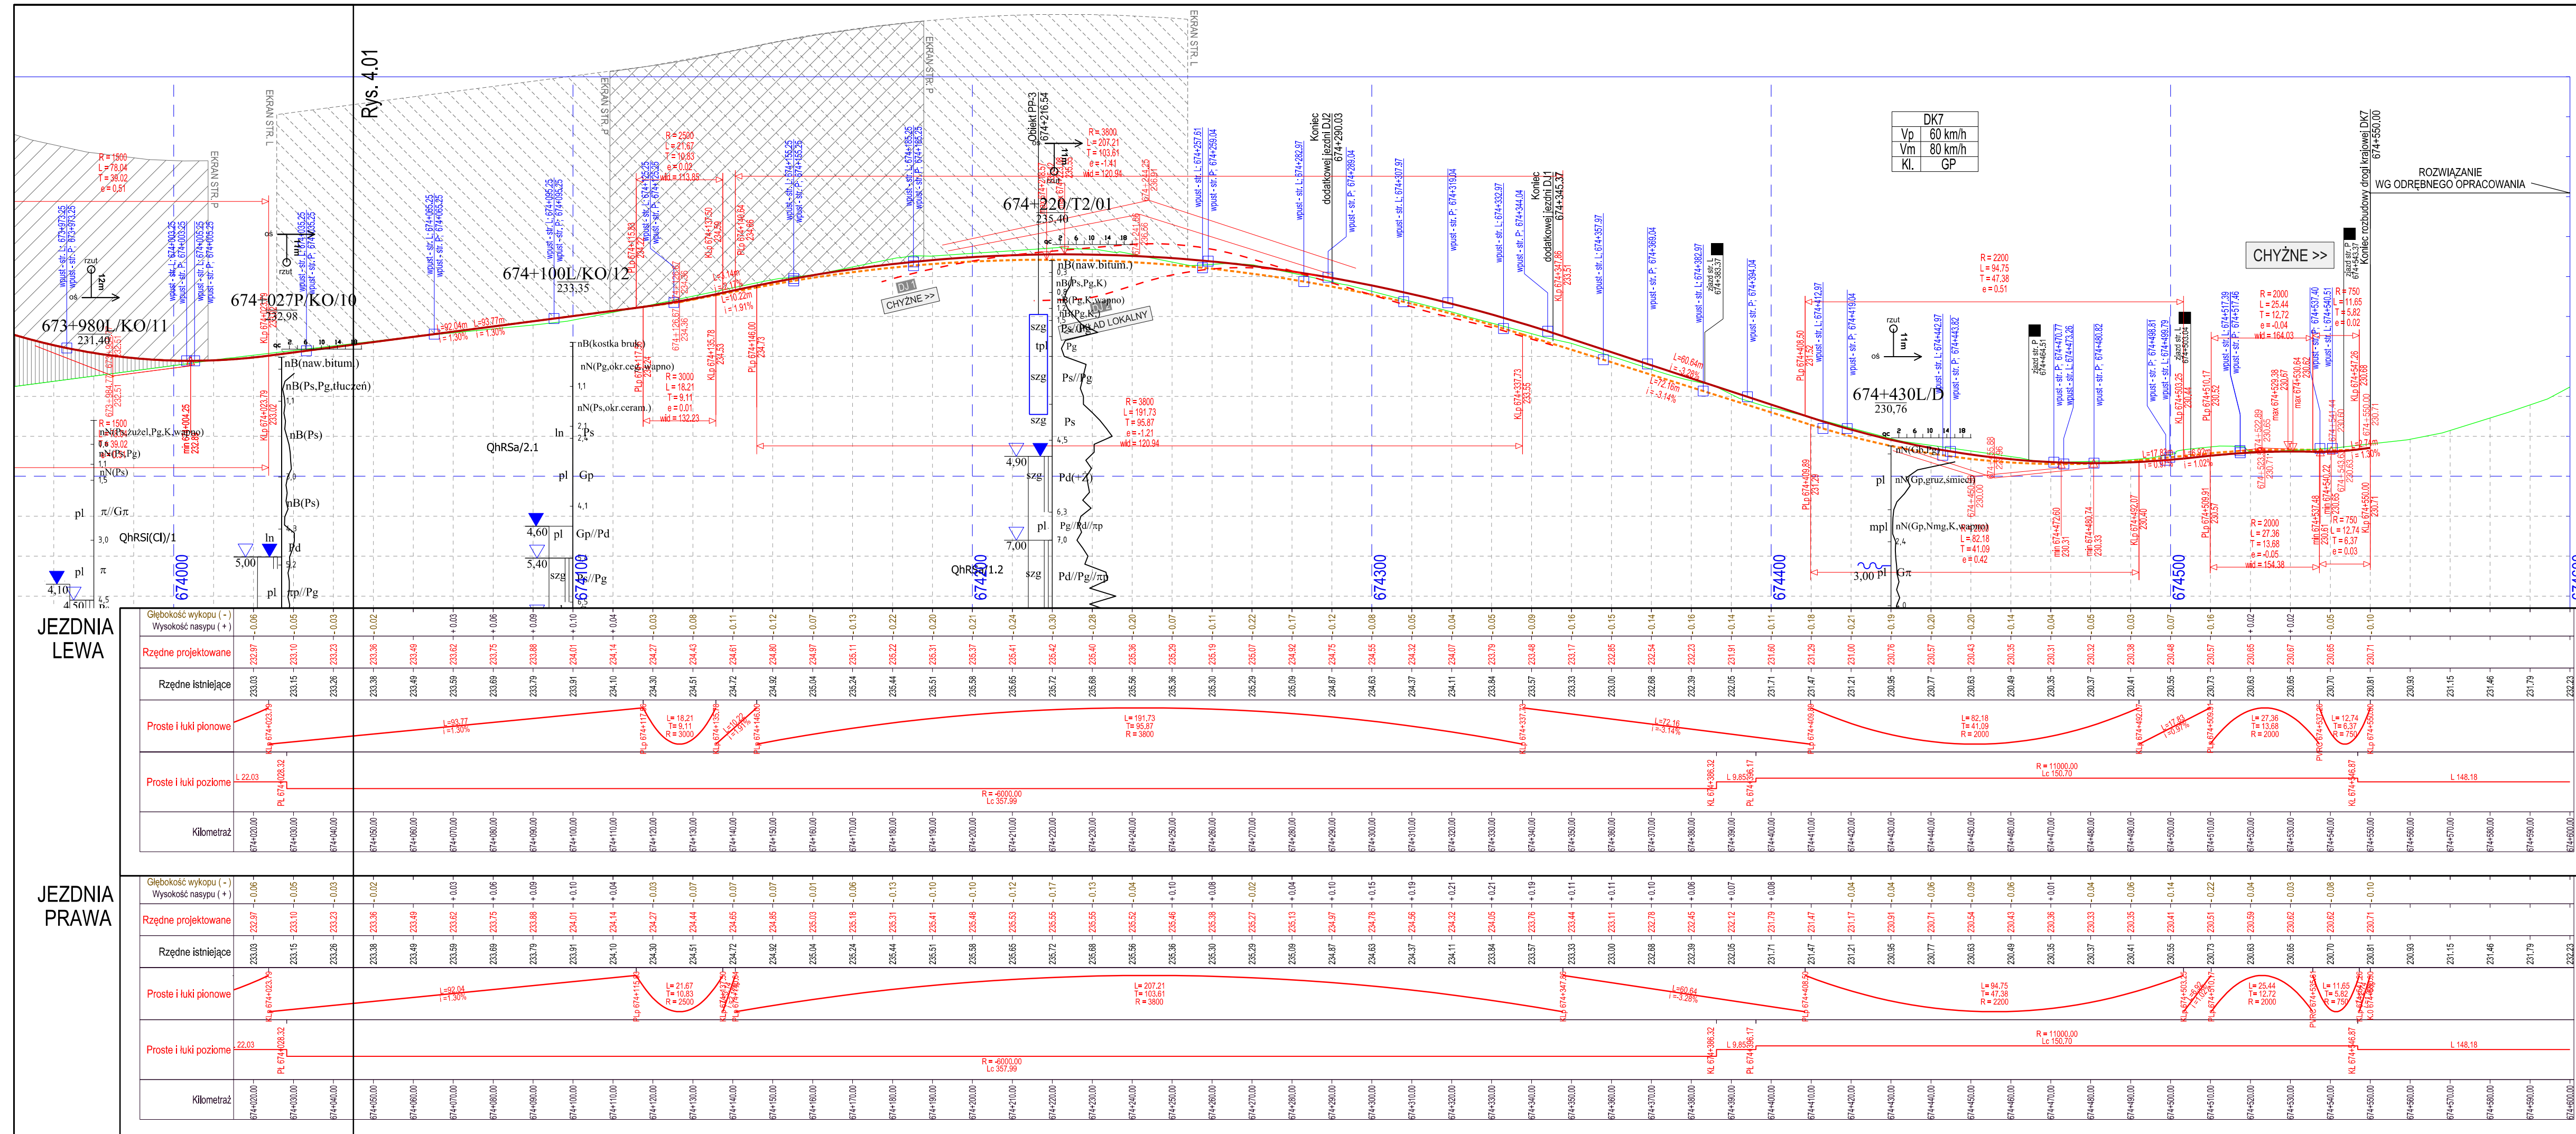

LEGENDA

projektowana niweleta prawa
projektowana niweleta lewa
teren istniejący
obiekt inżynierski
projektowany wpust

zjazd indywidualny
zjazd publiczny

DROGA KRAJOWA NR 7 (km od 674+020 do 674+550)

Niniejszy dokument stanowi utwór w rozumieniu Ustawy z dnia 4 lutego 1994 r. o prawie autorskim i prawach pokrewnych, podlegający prawnej ochronie. Nieautoryzowane korzystanie z utworu w całości lub części w tym w szczególności utrwalanie, zwielokrotnianie, obrót oryginałem albo egzemplarzami na których utwór utrwalono, rozpowszechnianie, wprowadzanie zmian, stanowi podstawę odpowiedzialności cywilnej i prawnej naruszczenia.

INWESTOR:

Skarb Państwa - Generalny Dyrektor Dróg Krajowych i Autostrad
Generalna Dyrekcja Dróg Krajowych i Autostrad
Oddział w Krakowie
ul. Mogiłańska 25, 31-542 Kraków

JEDNOSTKA PROJEKTOWA:

KONSORCJUM:

MPRB Sp. z o.o.
ul. prof. M. Życzkowskiego 12
31-864 Kraków

MOSTY KRAKÓW S.A.
ul. prof. M. Życzkowskiego 12
31-864 Kraków

RODZAJ PROJEKTU:

STUDYUM TECHNICZNO-EKONOMICZNO-ŚRODOWISKOWE - ETAP II

CZĘŚĆ PROJEKTU:

TOM 2 DOKUMENTACJA PROJEKTOWA - CZĘŚĆ DROGOWA
TOM 2.2 CZĘŚĆ RYSUNKOWA

NAZWA INWESTYCJI:

ROZBUDOWA WĘZŁA "KRAKÓW POŁUDNIE"
NA SKRZYŻOWANIU A4 I DK7

TYTUŁ:

PRZEKRÓJ PODŁUŻNY - WARIANT 4

BRANŻA:

DROGOWA

FUNKCJA:

PROJEKTANT:

mgr inż. Krystian Gałuszka

PROJEKTANT:

mgr inż. Piotr Pedrycz

OPRACOWAŁA:

mgr inż. Dorota Winiarska

SPRAWDZAJĄCY:

mgr inż. Mariusz Wanat

DATA:

09.2024

SKALA:

1:1000/1:100

NR RYS.



4.02

MAP/0374/PBD/15

MAP/0294/POOD/07

-

PDK/0228/POOD/10

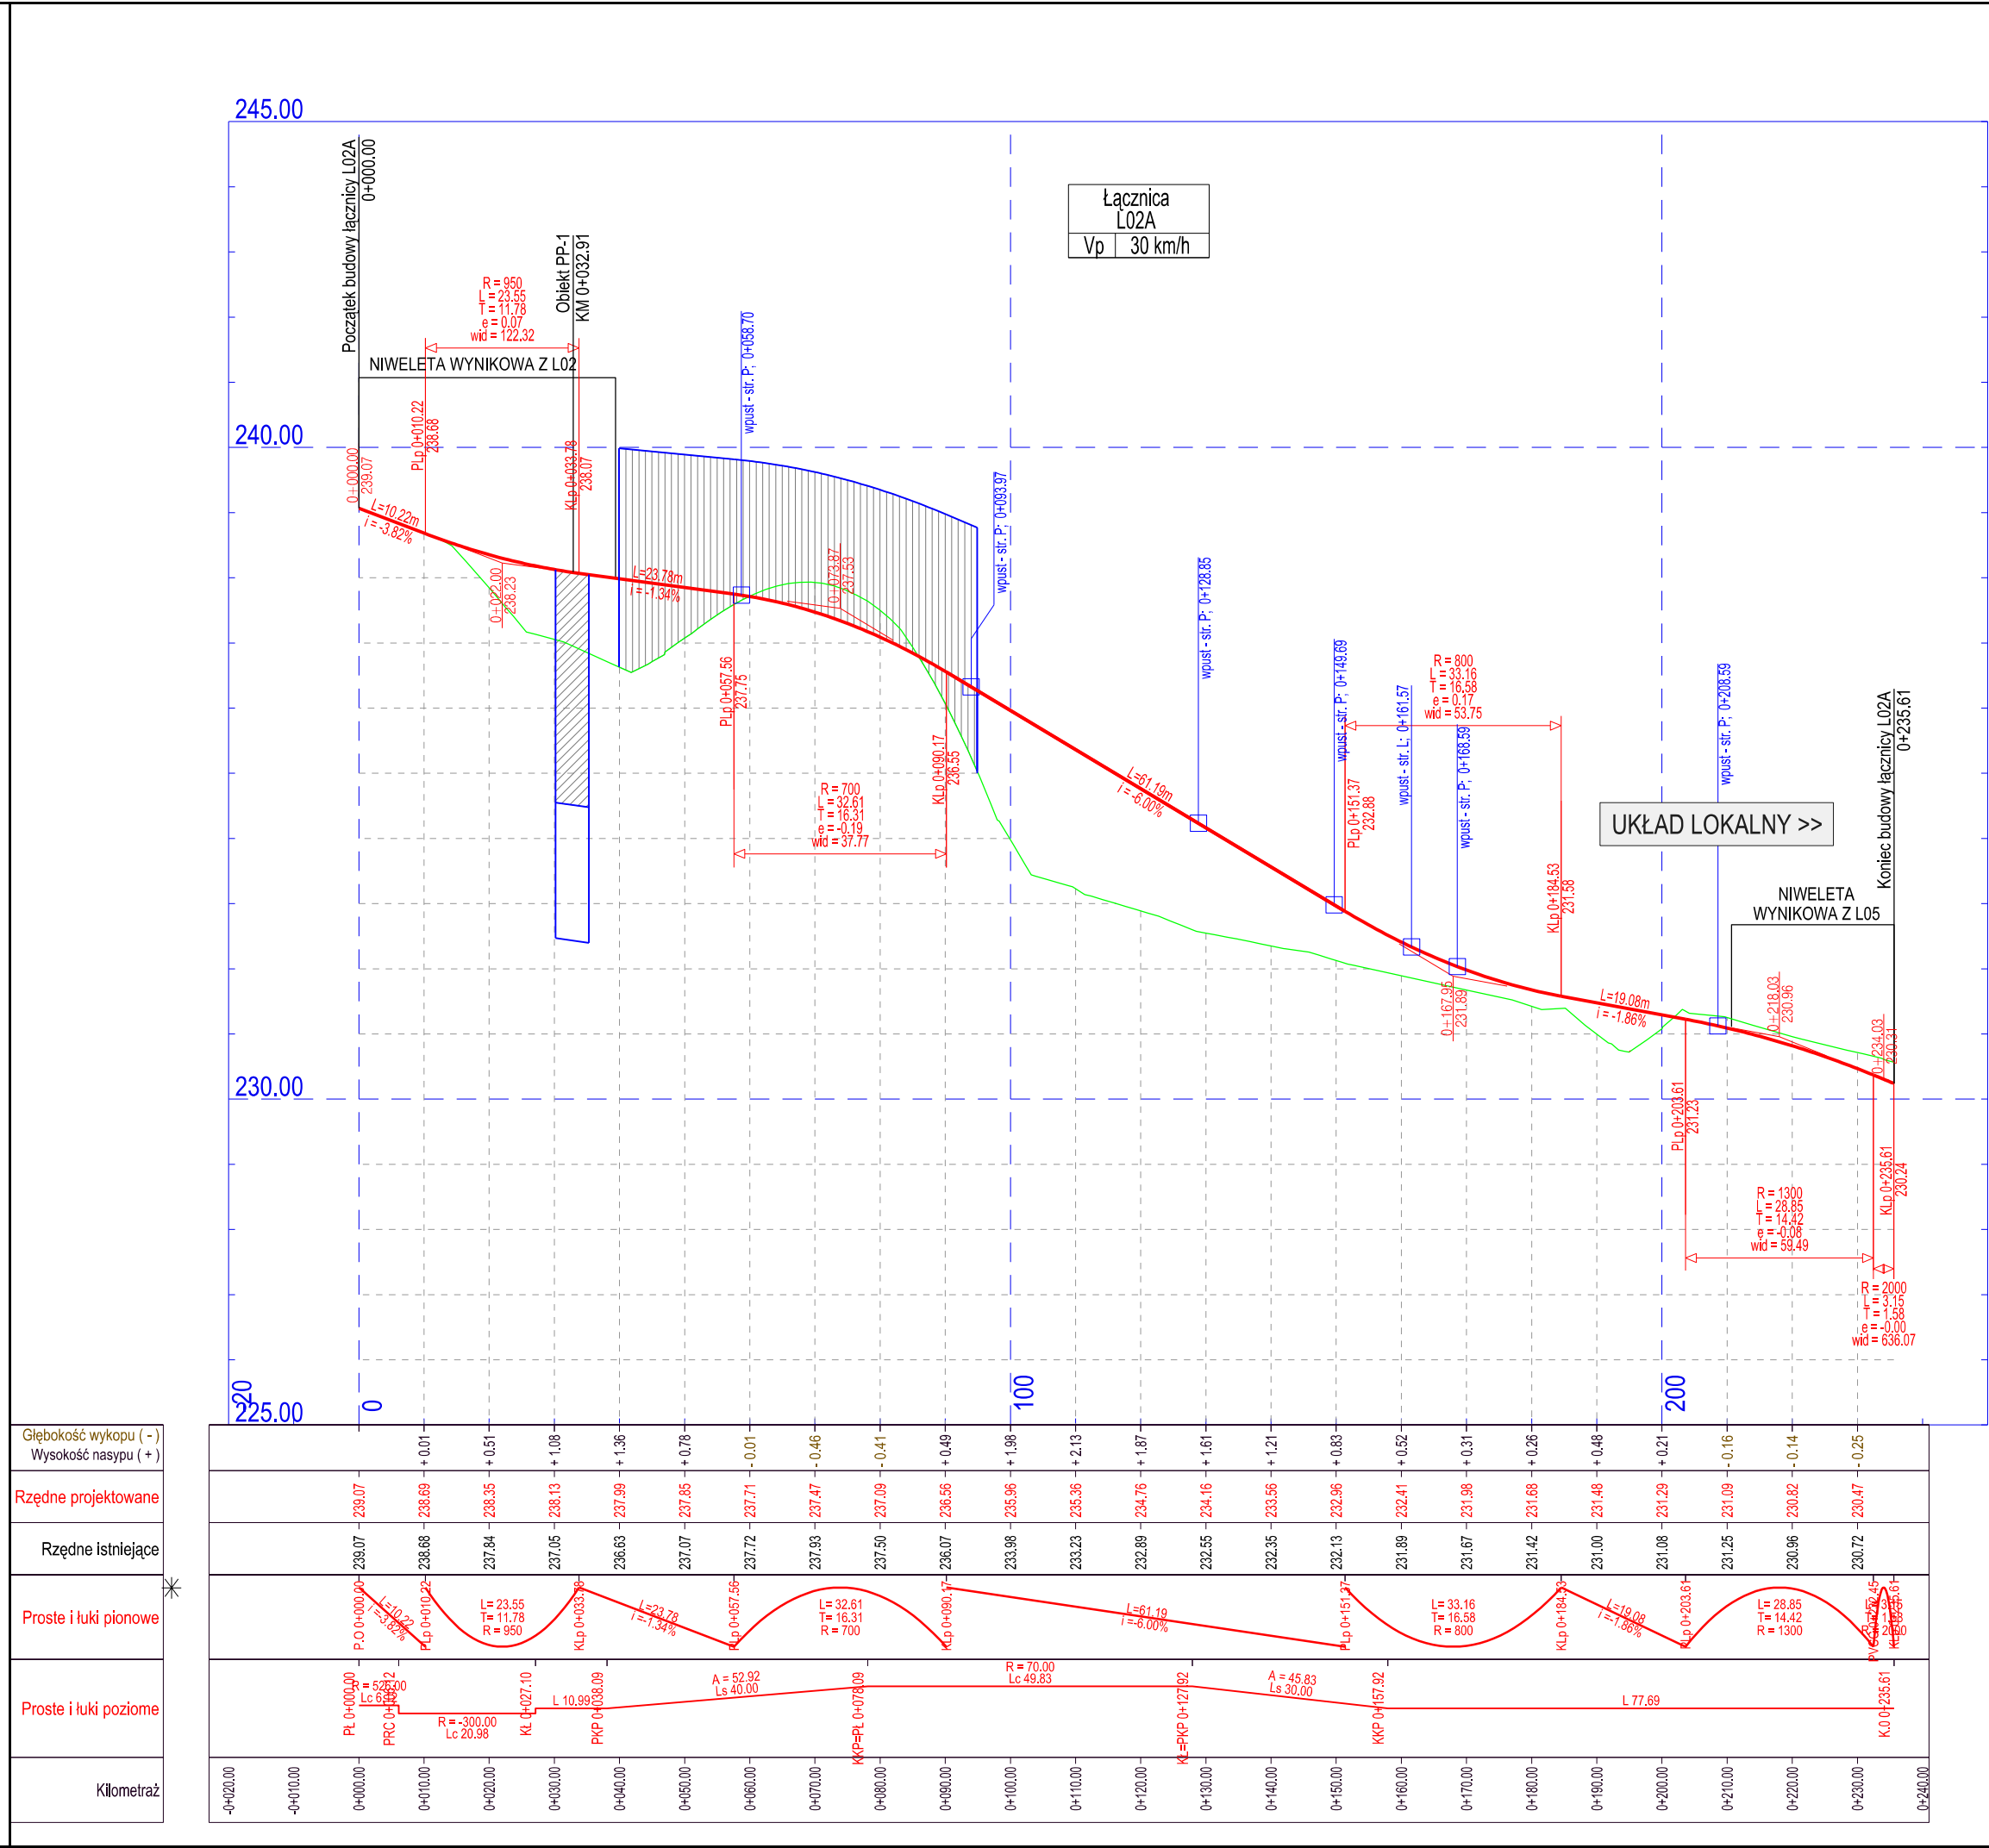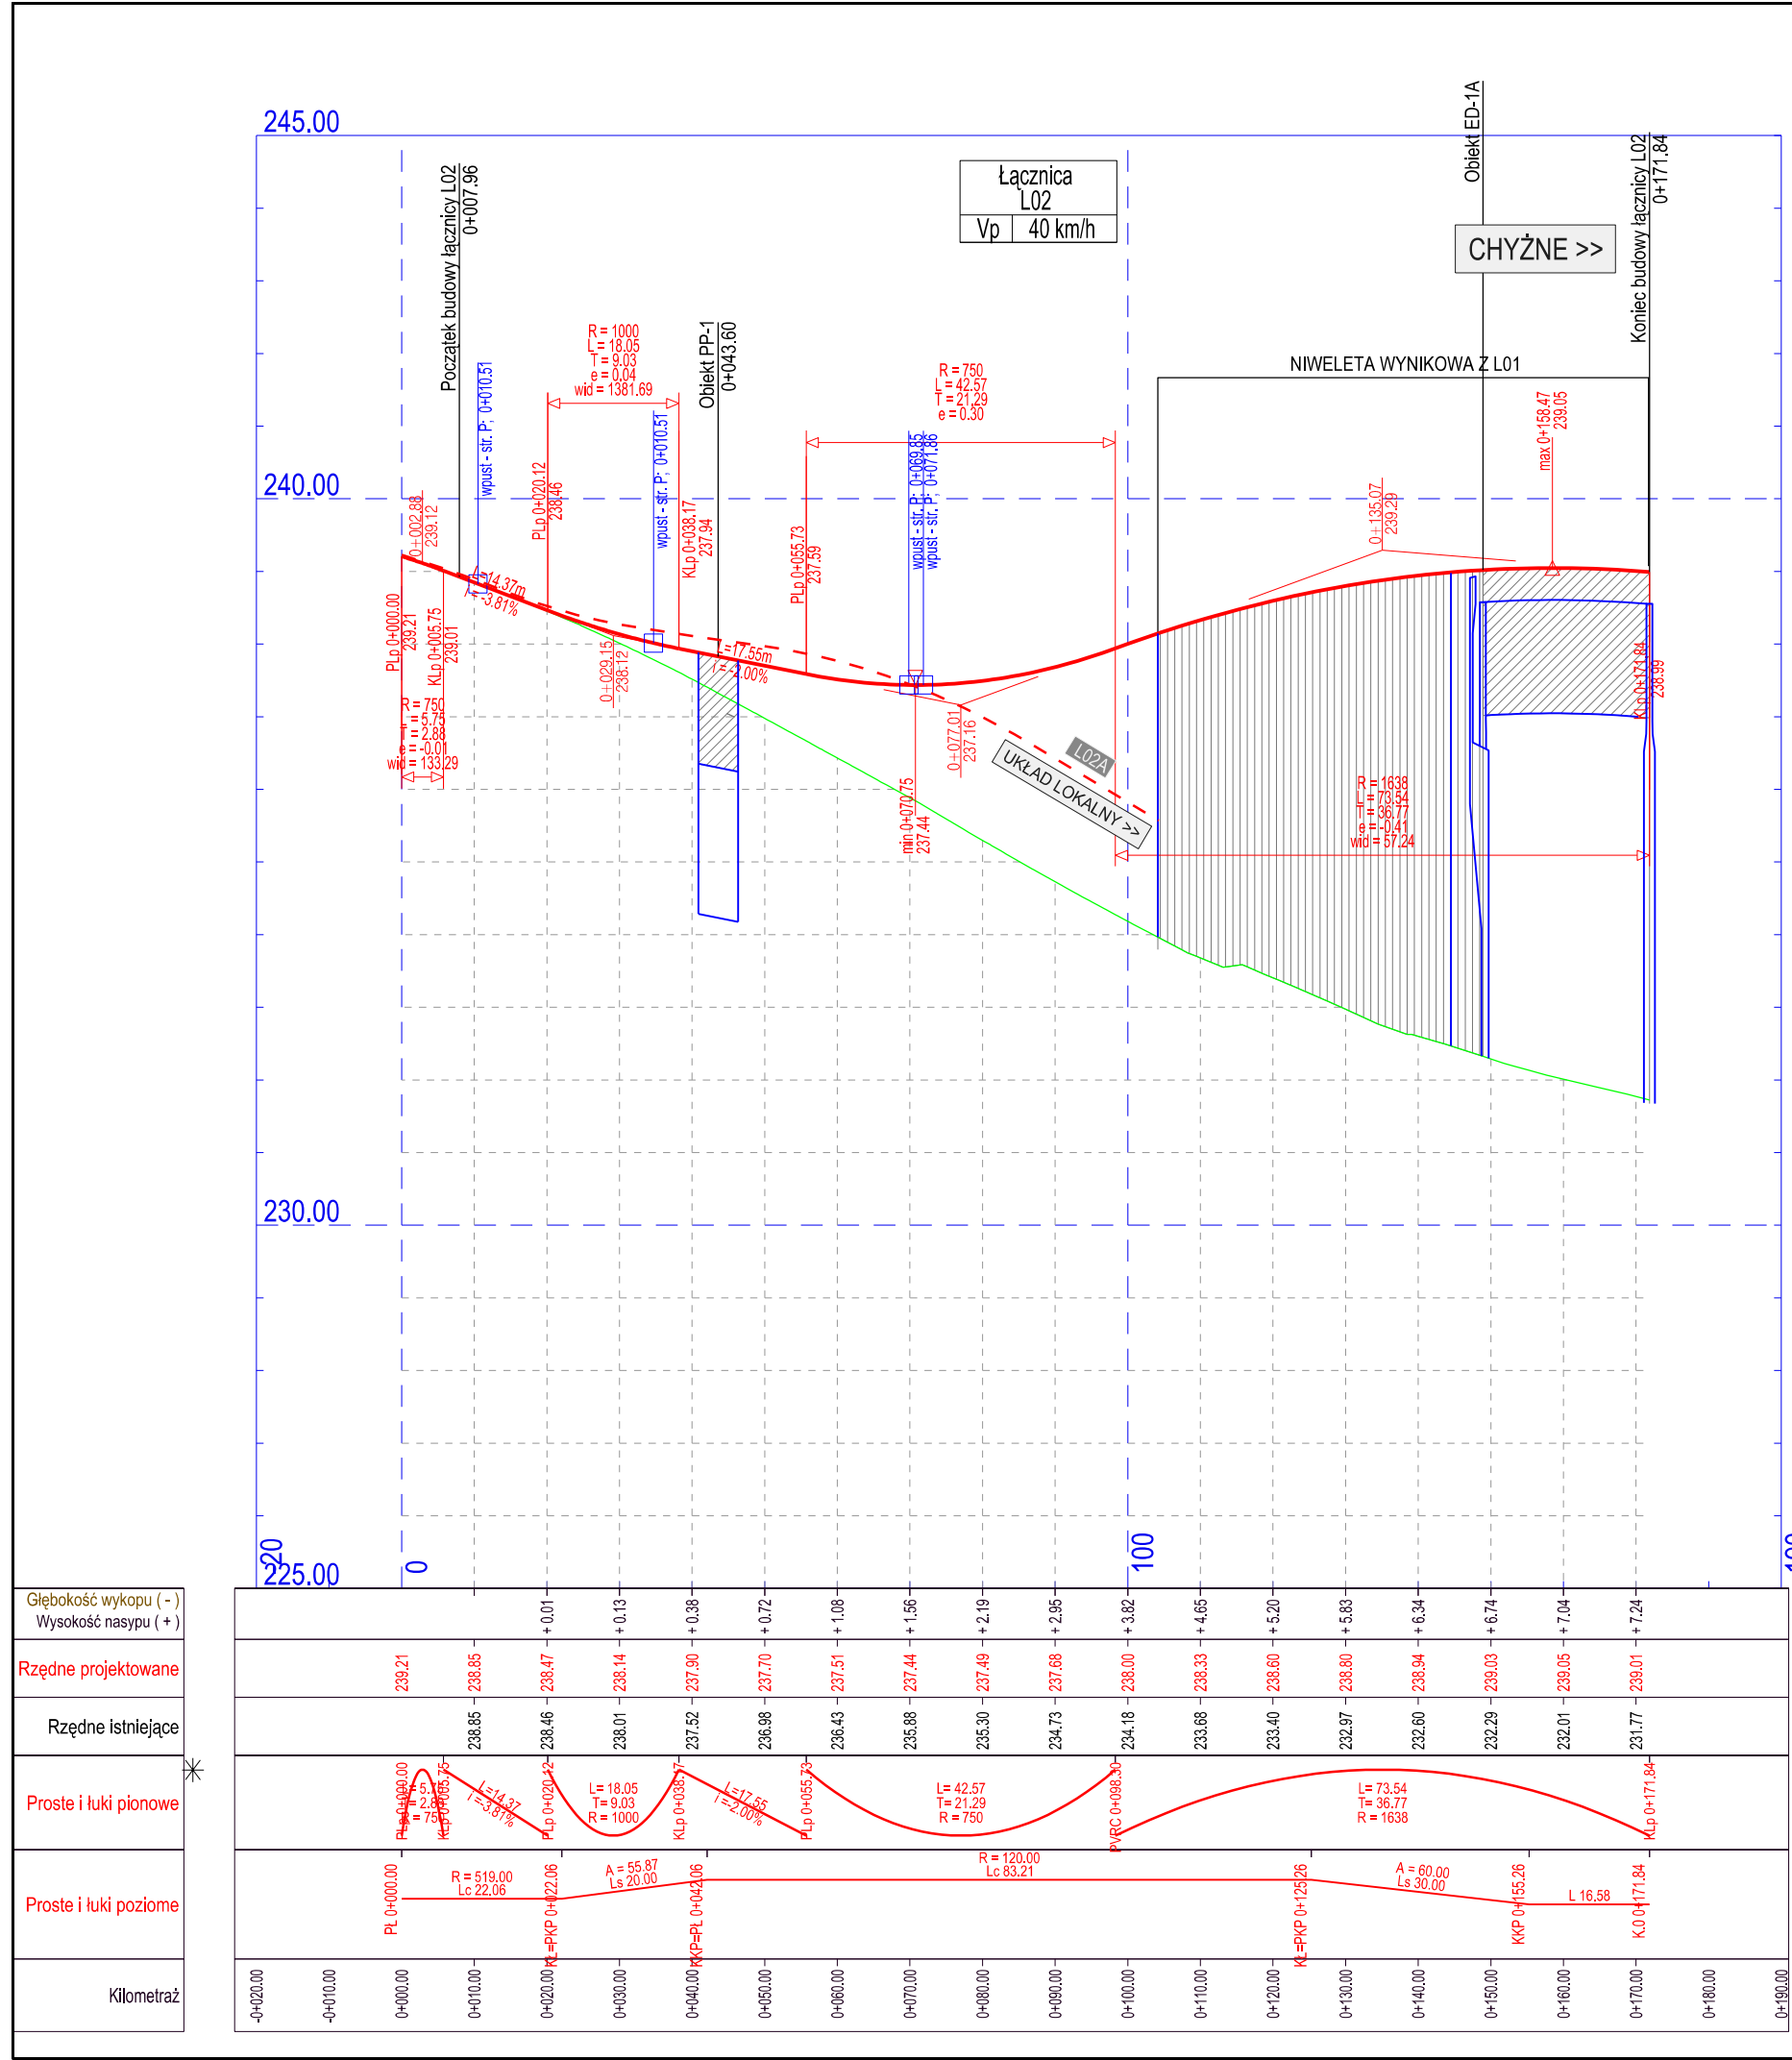

LEGENDA

projektowana niweleta

teren istniejący

obiekt inżynierski

proj. rów lewy

proj. rów prawy

projektowany wpust

ŁĄCZNICE: L02, L02A

Niniejszy dokument stanowi utwór w rozumieniu Ustawy z dnia 4 lutego 1994 r. o prawie autorskim i prawach pokrewnych, podlegający prawnej ochronie. Nieautoryzowane korzystanie z utworu w całości lub części w tym w szczególności utrwalanie, zwielokrotnianie, obrót oryginałem albo egzemplarzami na których utwór utrwalono, rozpowszechnianie, wprowadzanie zmian, stanowi podstawę odpowiedzialności cywilnej i prawnej naruszcziela.

INWESTOR: Skarb Państwa - Generalny Dyrektor Dróg Krajowych i Autostrad
reprezentowany przez:
Generalną Dyрекcję Dróg Krajowych i Autostrad
Oddział w Krakowie
ul. Mogilska 25, 31-542 Kraków

JEDNOSTKA PROJEKTOWA: **MPRB** Mosty Kraków
KONSORCJUM: MPRB Sp. z o.o. ul. prof. M. Życzkowskiego 12 31-864 Kraków
MOSTY KRAKÓW S.A. ul. prof. M. Życzkowskiego 12 31-864 Kraków


RODZAJ PROJEKTU: STUDYUM TECHNICZNO-EKONOMICZNO-ŚRODOWISKOWE - ETAP II
CZĘŚĆ PROJEKTU: TOM 2 DOKUMENTACJA PROJEKTOWA - CZĘŚĆ DROGOWA
CZĘŚĆ RYSUNKOWA
CZĘŚĆ RYSUNKOWA

NAZWA INWESTYCJI: ROZBUDOWA WĘZŁA "KRAKÓW POŁUDNIE" NA SKRZYŻOWANIU A4 I DK7

TYTUŁ: PRZĘKRÓJ PODŁUŻNY - WARIANT 4


BRANŻA:	TYTUŁ, IMIĘ I NAZWISKO	DATA:	SKALA:	NR RYS.
DROGOWA		09.2024	1:1000/1:100	4.04

FUNKCJA	TYTUŁ, IMIĘ I NAZWISKO	SPECJALNOŚĆ	NR UPRAWNIEN	PODPIS
PROJEKTANT:	mgr inż. Krystian Gałuszka	drogowa	MAP/0374/PBD/15	
PROJEKTANT:	mgr inż. Piotr Pedrycz	drogowa	MAP/0294/POOD/07	
OPRACOWAŁA:	mgr inż. Dorota Winiarska	drogowa	-	
SPRAWDZAJĄCY:	mgr inż. Mariusz Wanat	drogowa	PDK/0228/POOD/10	

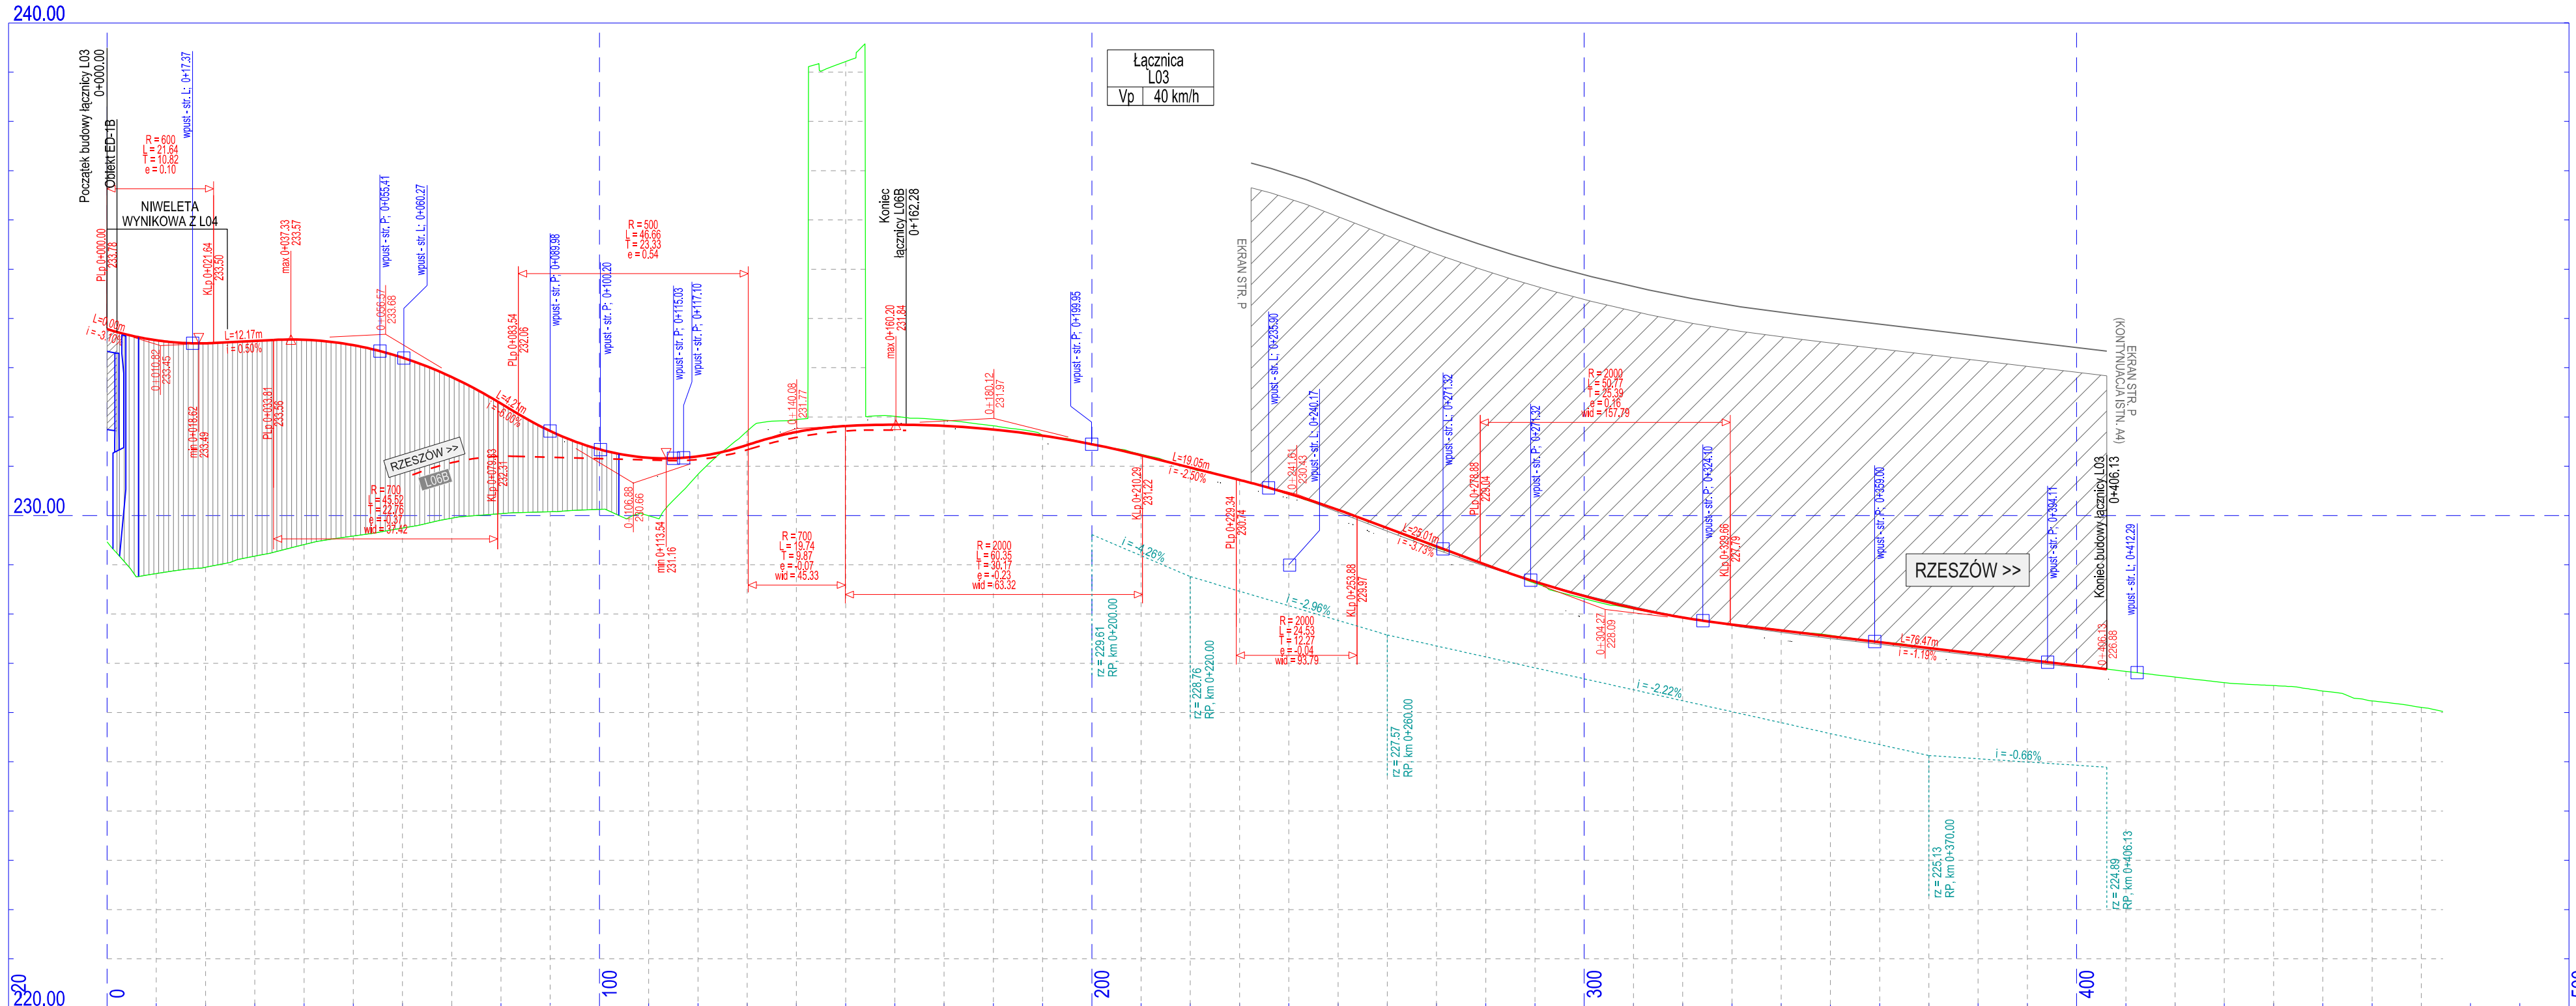

Głębokość wykopu (-)	Wysokość nasypu (+)
Rzędne projektowane	Rzędne istniejące
Proste i łuki pionowe	Proste i łuki poziome
Kilometraż	

LEGENDA

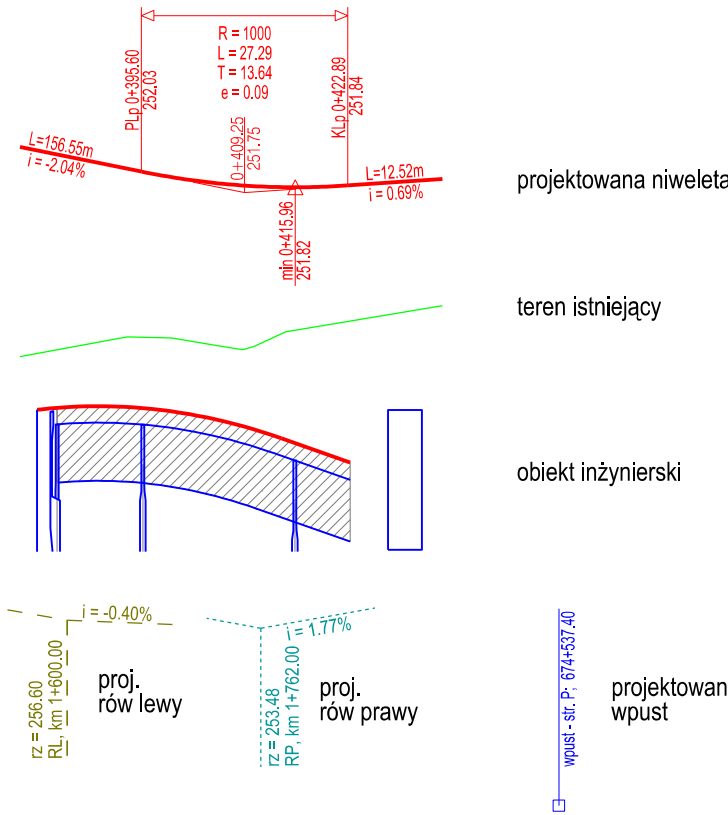

ŁĄCZNICA: L03

Niniejszy dokument stanowi utwór w rozumieniu Ustawy z dnia 4 lutego 1994 r. o prawie autorskim i prawach pokrewnych, podlegający prawnej ochronie. Nieautoryzowane korzystanie z utworu w całości lub części w tym w szczególności utrwalanie, zwielokrotnianie, obrót oryginałem albo egzemplarzami na których utwór utrwalono, rozpowszechnianie, wprowadzanie zmian, stanowi podstawę odpowiedzialności cywilnej i prawnej naruszciciela.

INWESTOR: Skarb Państwa - Generalny Dyrektor Dróg Krajowych i Autostrad
reprezentowany przez
Generalną Dyrekcję Dróg Krajowych i Autostrad
Oddział w Krakowie
ul. Mogilska 25, 31-542 Kraków

JEDNOSTKA PROJEKTOWA: **MPRB** **Mosty Kraków**
KONSORCJUM: MPRB Sp. z o.o. MOSTY KRAKÓW S.A.
ul. prof. M. Życzkowskiego 12 ul. prof. M. Życzkowskiego 12
31-864 Kraków 31-864 Kraków


RODZAJ PROJEKTU: STUDIUM TECHNICZNO-EKONOMICZNO-ŚRODOWISKOWE - ETAP II
CZĘŚĆ PROJEKTU: TOM 2 DOKUMENTACJA PROJEKTOWA - CZĘŚĆ DROGOWA
TOM 2.2 CZĘŚĆ RYSUNKOWA


UMOWA: I/61/ZI/I-1/2021
NR TOMU: 2.2



NAZWA INWESTYCJI: ROZBUDOWA WĘZŁA "KRAKÓW POŁUDNIE"
NA SKRZYŻOWANIU A4 I DK7





TYTUŁ: PRZEKRÓJ PODŁUŻNY - WARIANT 4

BRANŻA:	DROGOWA	DATA:	09.2024	SKALA:	1:1000/1:100	NR RYS.	4.05
FUNKCJA:	TYTUŁ, IMIĘ I NAZWISKO	SPECJALNOŚĆ	NR UPRAWNIEN	PODPIS			
PROJEKTANT:	mgr inż. Krystian Gałuszka	drogowa	MAP/0374/PBD/15				
PROJEKTANT:	mgr inż. Piotr Pedrycz	drogowa	MAP/0294/POOD/07				
OPRACOWAŁA:	mgr inż. Dorota Winiarska	drogowa	-				
SPRAWDZAJĄCY:	mgr inż. Mariusz Wanat	drogowa	PDK/0228/POOD/10				

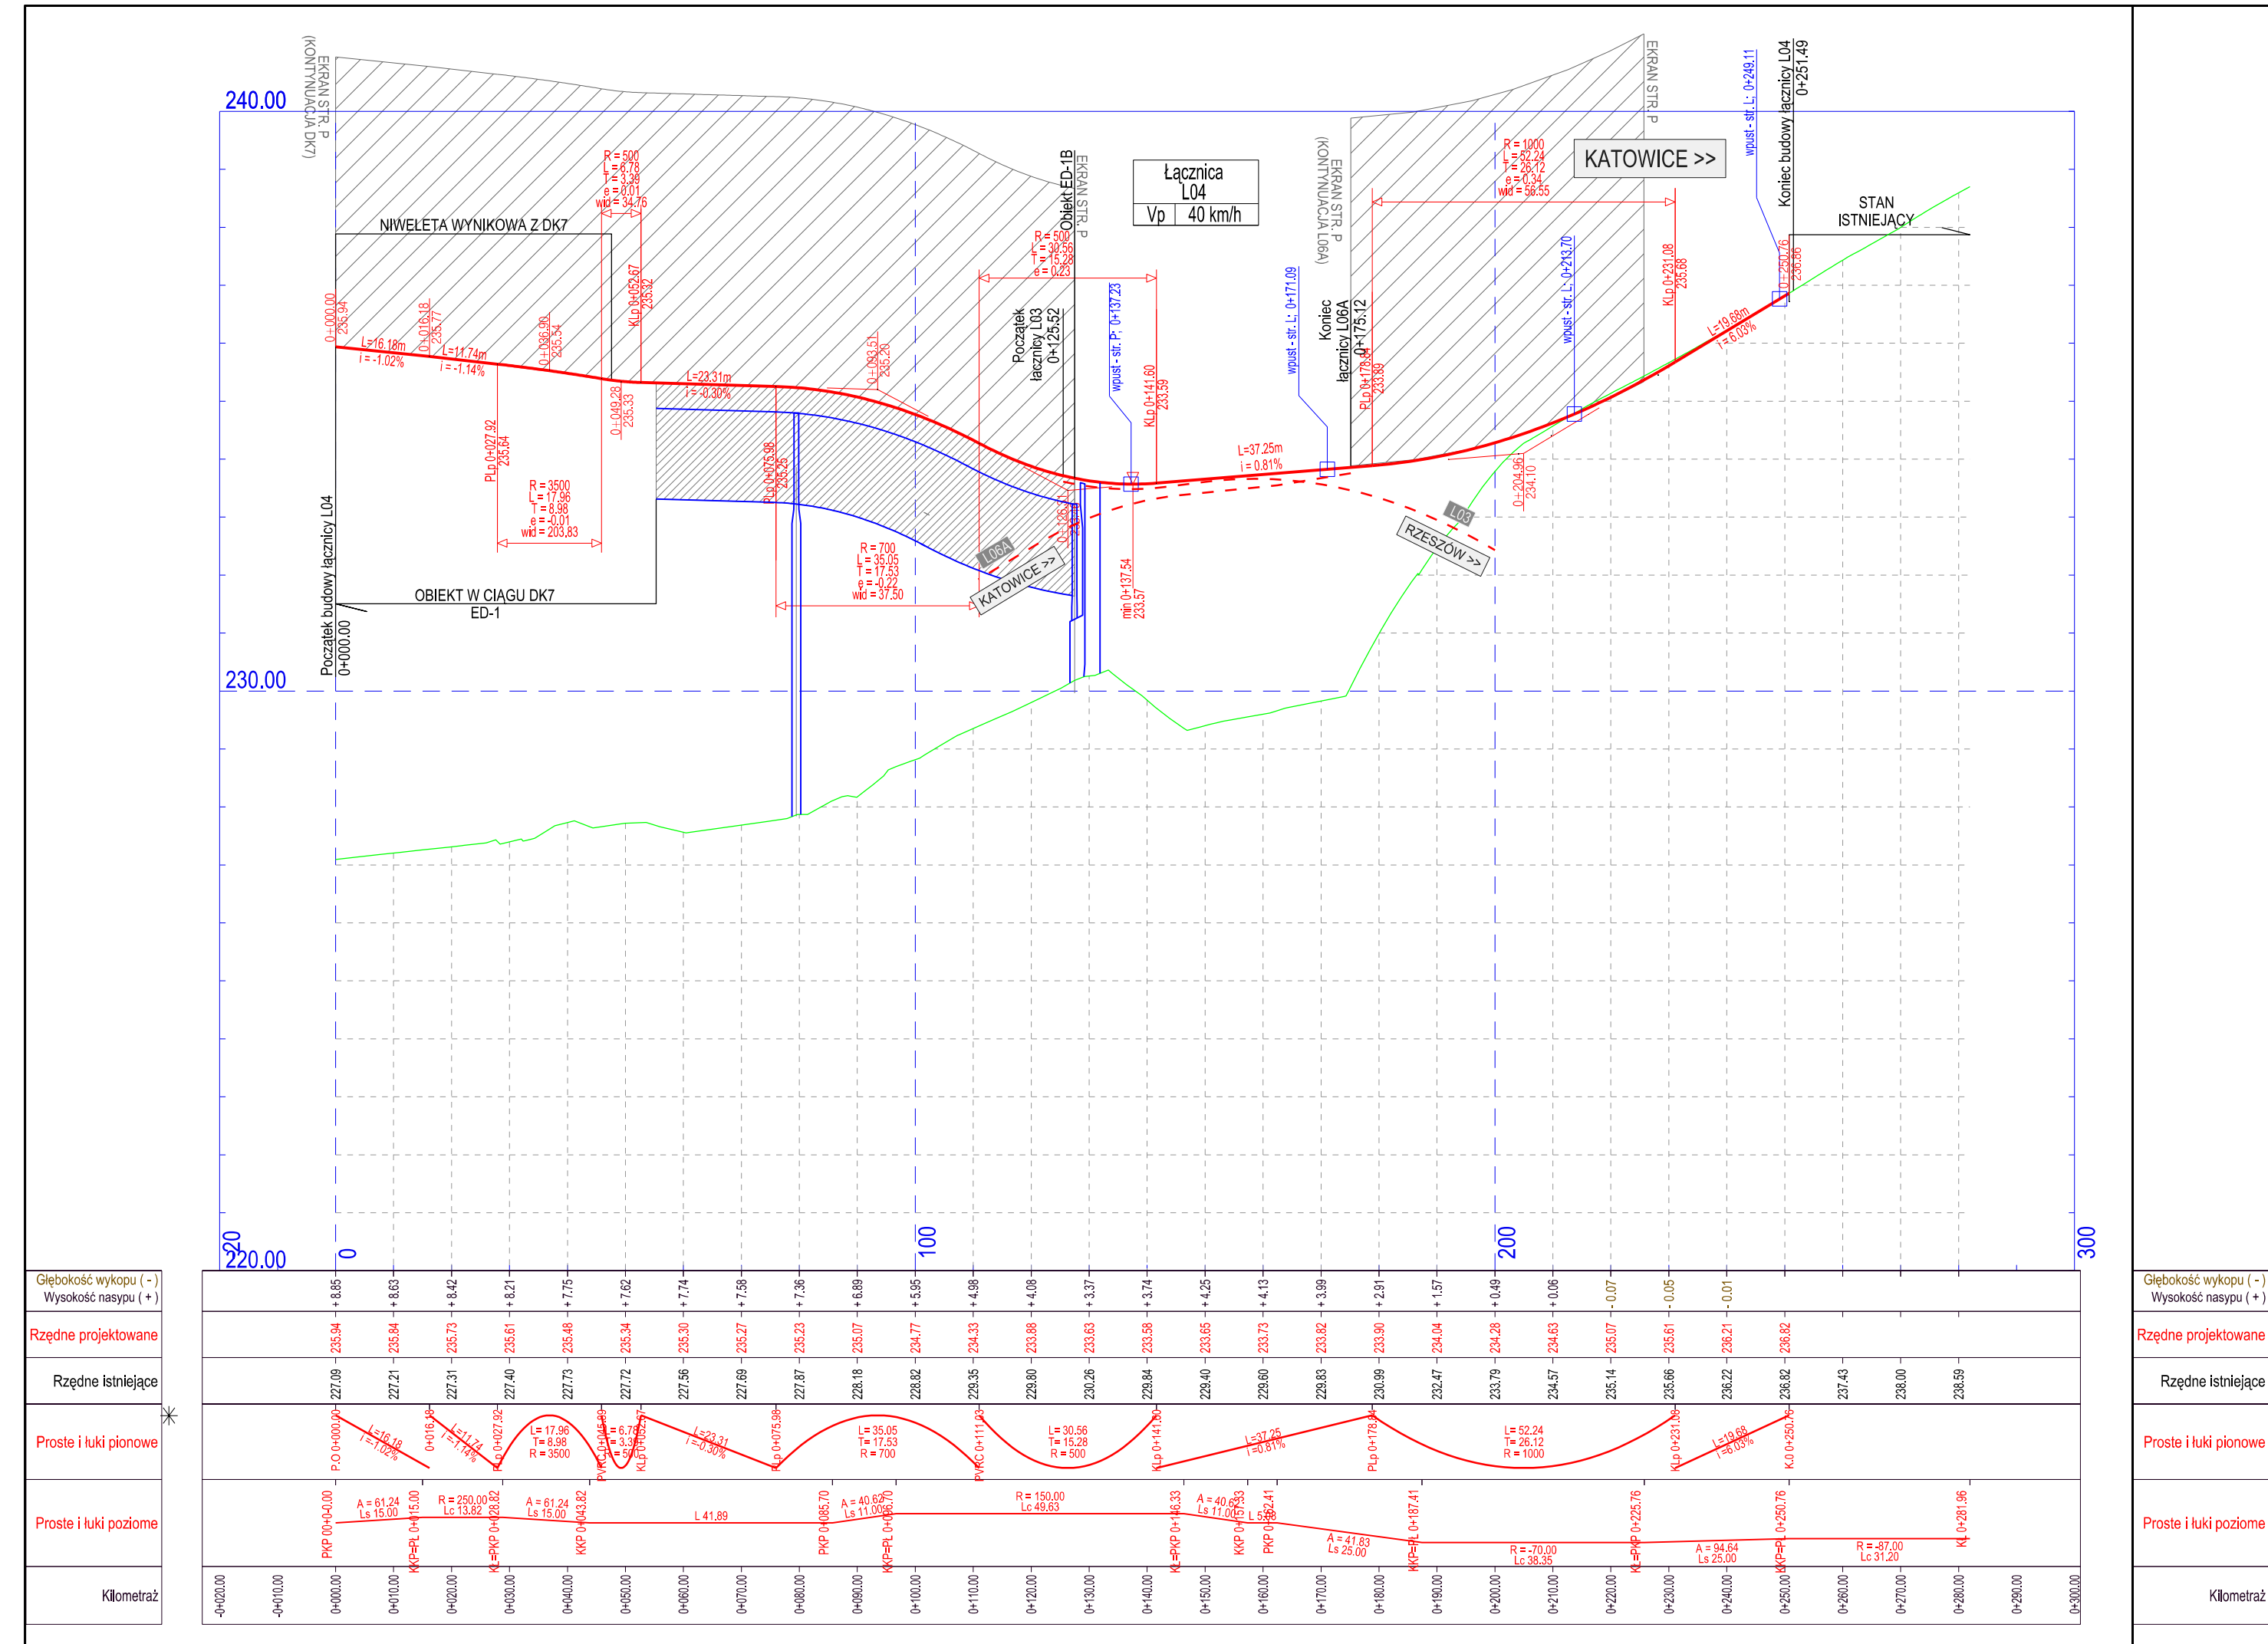

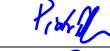LEGENDA projektowana niweleta teren istniejący obiekt inżynierski projektowany wpust proj. rów lewy i = -0.40% Rz = 256.00 Rz.km + 1260.00 proj. rów prawy i = 1.77% Rz = 253.48 Rz.km + 1762.00 wpust - szer. P: 874,537,40	
ŁĄCZNICE: L04, L05	
Niniejszy dokument stanowi utwór w rozumieniu Ustawy z dnia 4 lutego 1994 r. o prawie autorskim i prawach pokrewnych, podlegający prawnej ochronie. Nieautoryzowane korzystanie z utworu w całości lub części w tym w szczególności utrwalaanie, zwielokrotnianie, obrót oryginałem albo egzemplarzami na których utwor utrwalono, rozpowszechnianie, wprowadzanie zmian, stanowi podstawę odpowiedzialności cywilnej i prawnej naruszciciela.	
INWESTOR: 	Skarż Państwa - Generalny Dyrektor Dróg Krajowych i Autostrad reprezentowany przez: Generalną Dyrekcję Dróg Krajowych i Autostrad Oddział w Krakowie ul. Mogińska 25, 31-542 Kraków
JEDNOSTKA PROJEKTOWA: KONSORCJUM:	 MPRB MPRB Sp. z o.o. ul. prof. M. Życzkowskiego 12 31-864 Kraków  Mosty Kraków MOSTY KRAKÓW S.A. ul. prof. M. Życzkowskiego 12 31-864 Kraków
RODZAJ PROJEKTU: CZĘŚĆ PROJEKTU: TOM 2 DOKUMENTACJA PROJEKTOWA - CZĘŚĆ DROGOWA TOM 2.2 CZĘŚĆ RYSUNKOWA	UMOWA: I/61/ZI/I-1/2021 NR TOMU: 2.2
NAZWA INWESTYCJI: ROZBUDOWA WĘZŁA "KRAKÓW POŁUDNIE" NA SKRZYŻOWANIU A4 I DK7	
BRANŻA: FUNKCJA:	DROGOWA TYTUŁ, IMIE I NAZWISKO
DATA: 09.2024	SKALA: 1:1000/1:100
NR RYS: 4.06	NR UPRAWNIEN PODPIS
PROJEKTANT: mgr inż. Krystian Galuszka	drogowa MAP/0374/PBD/15 
PROJEKTANT: mgr inż. Piotr Pridrycz	drogowa MAP/0294/POOD/07 
OPRACOWAŁA: mgr inż. Dorota Winiarska	drogowa - 
SPRAWDZAJĄCY: mgr inż. Mariusz Wanat	drogowa PDK/0228/POOD/10 

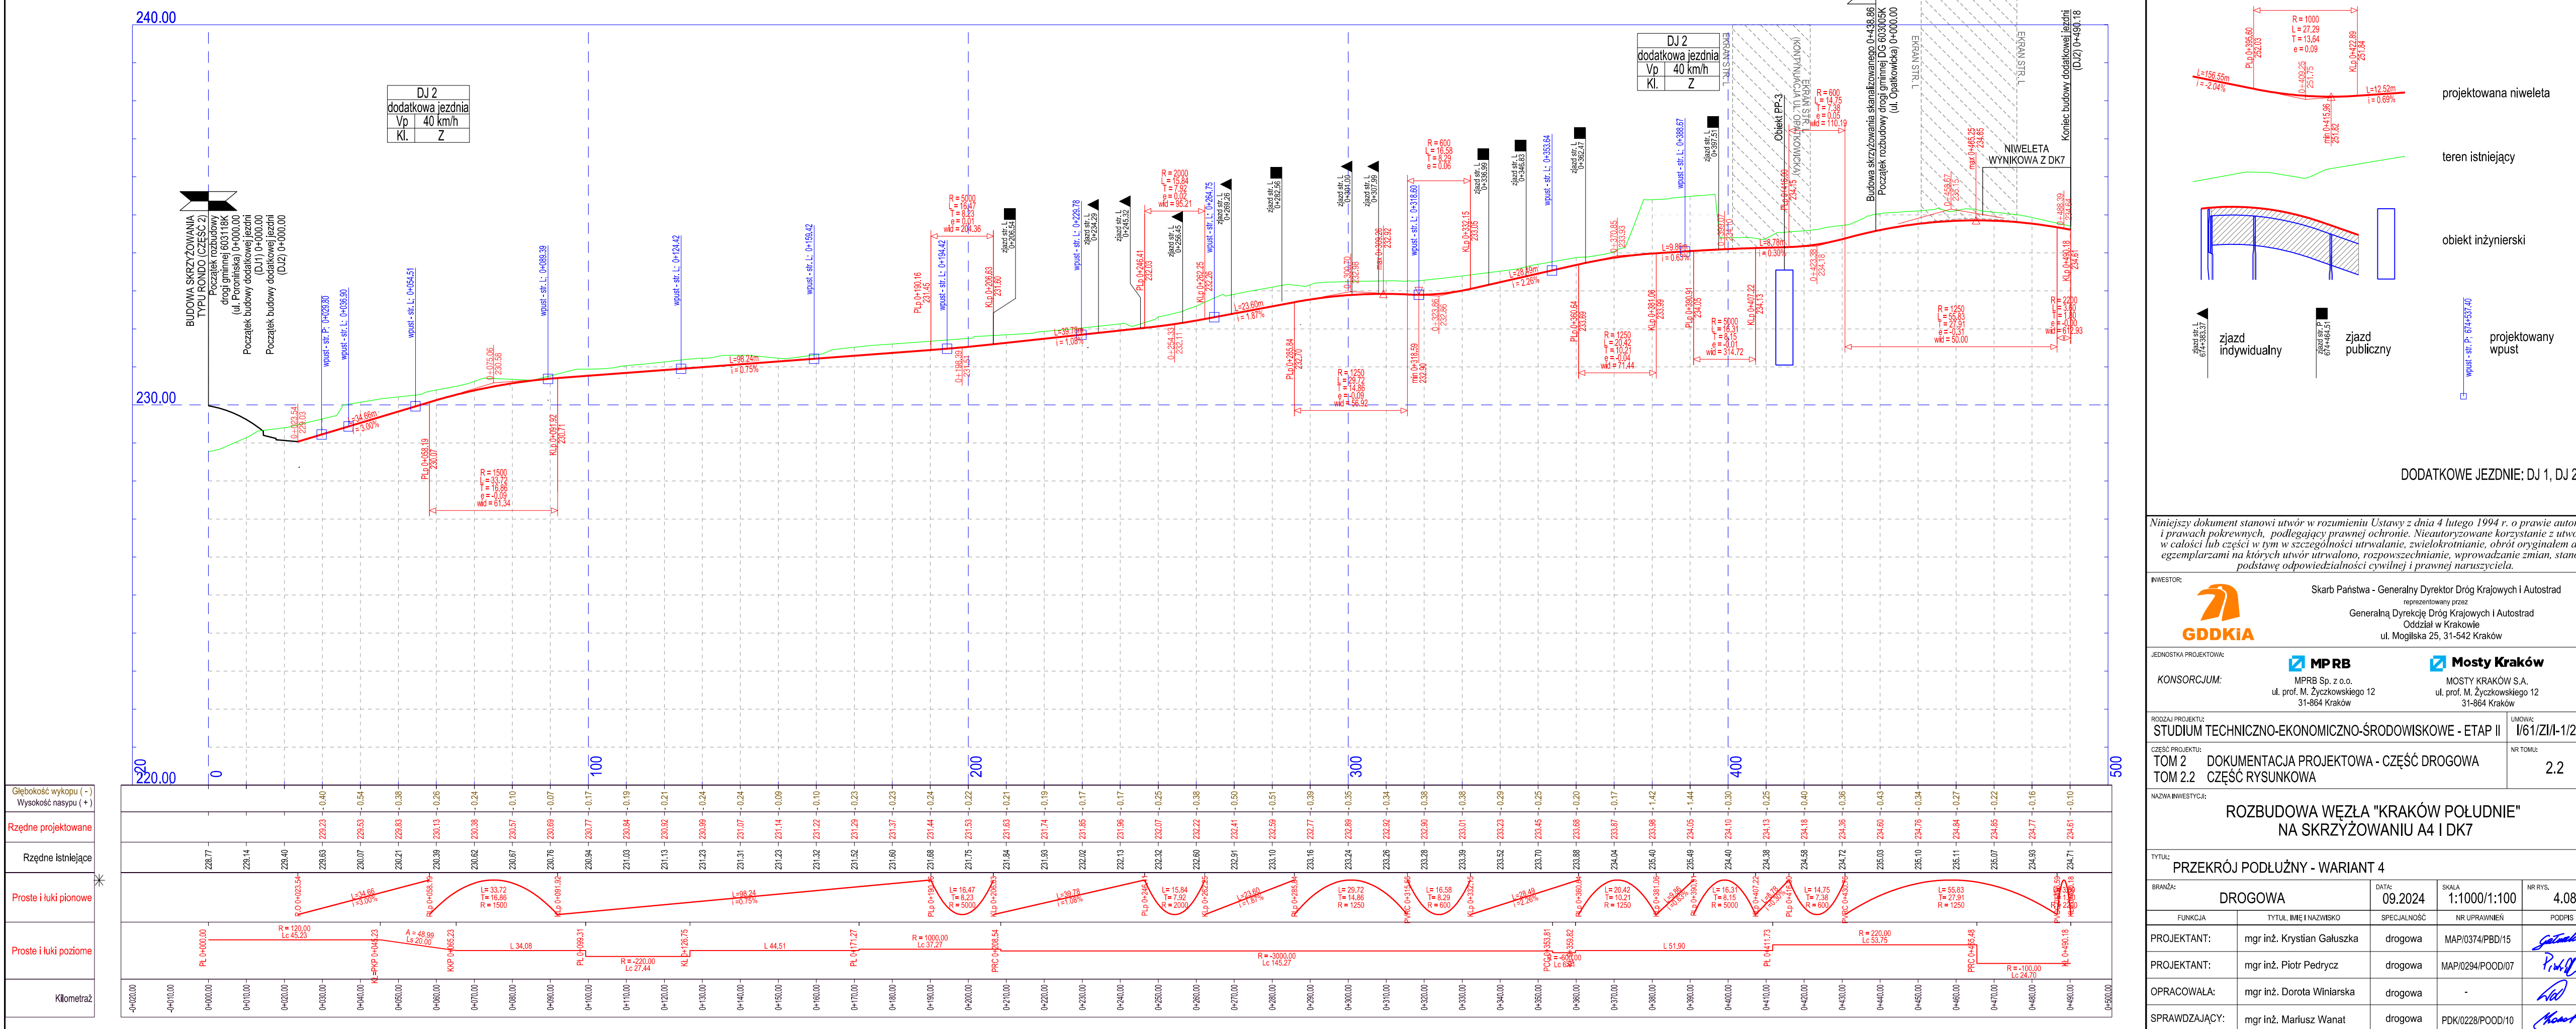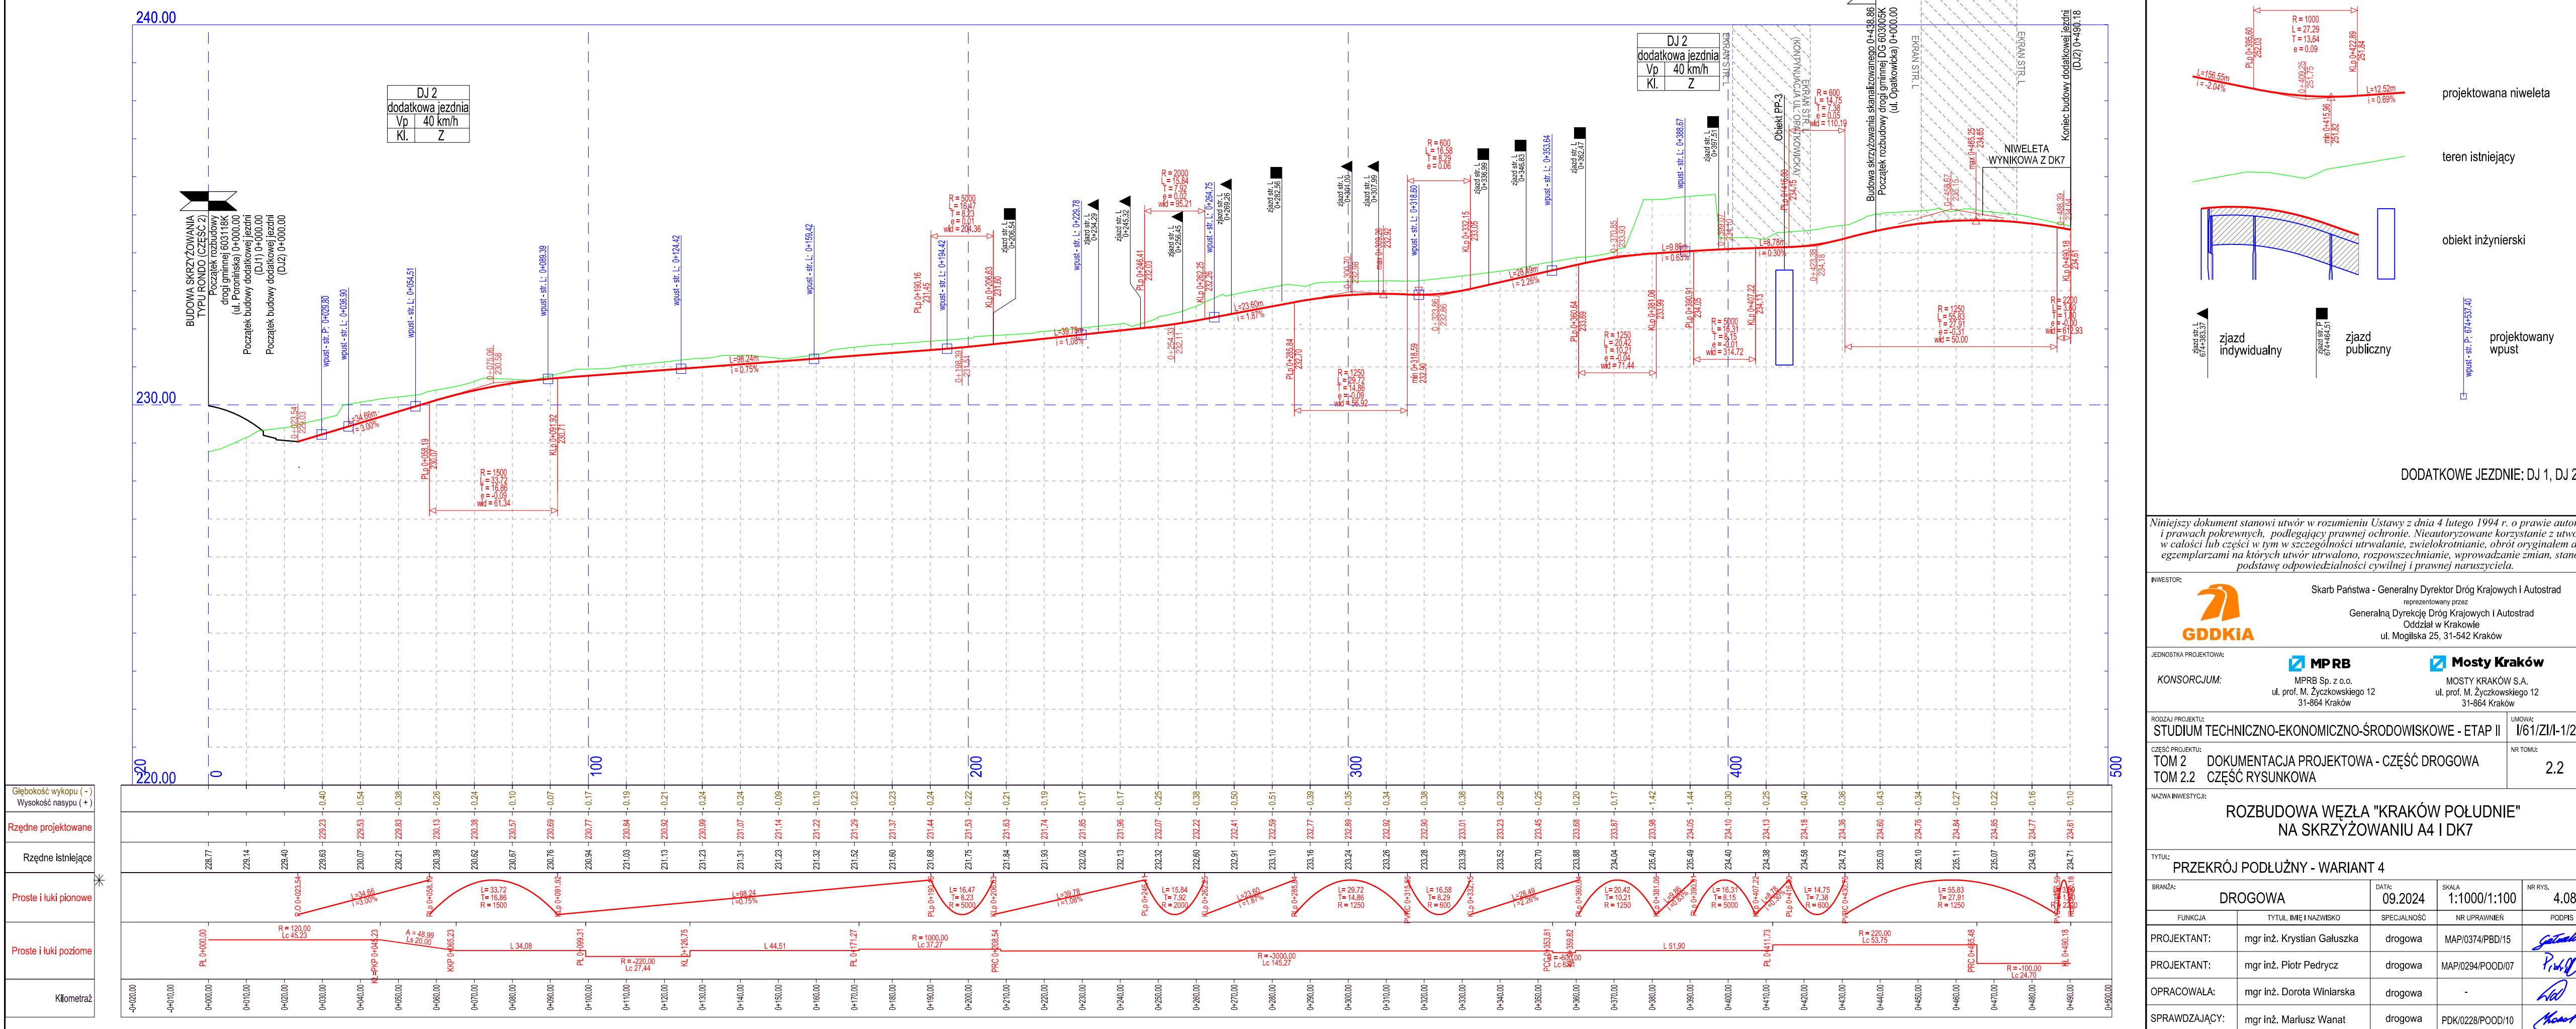

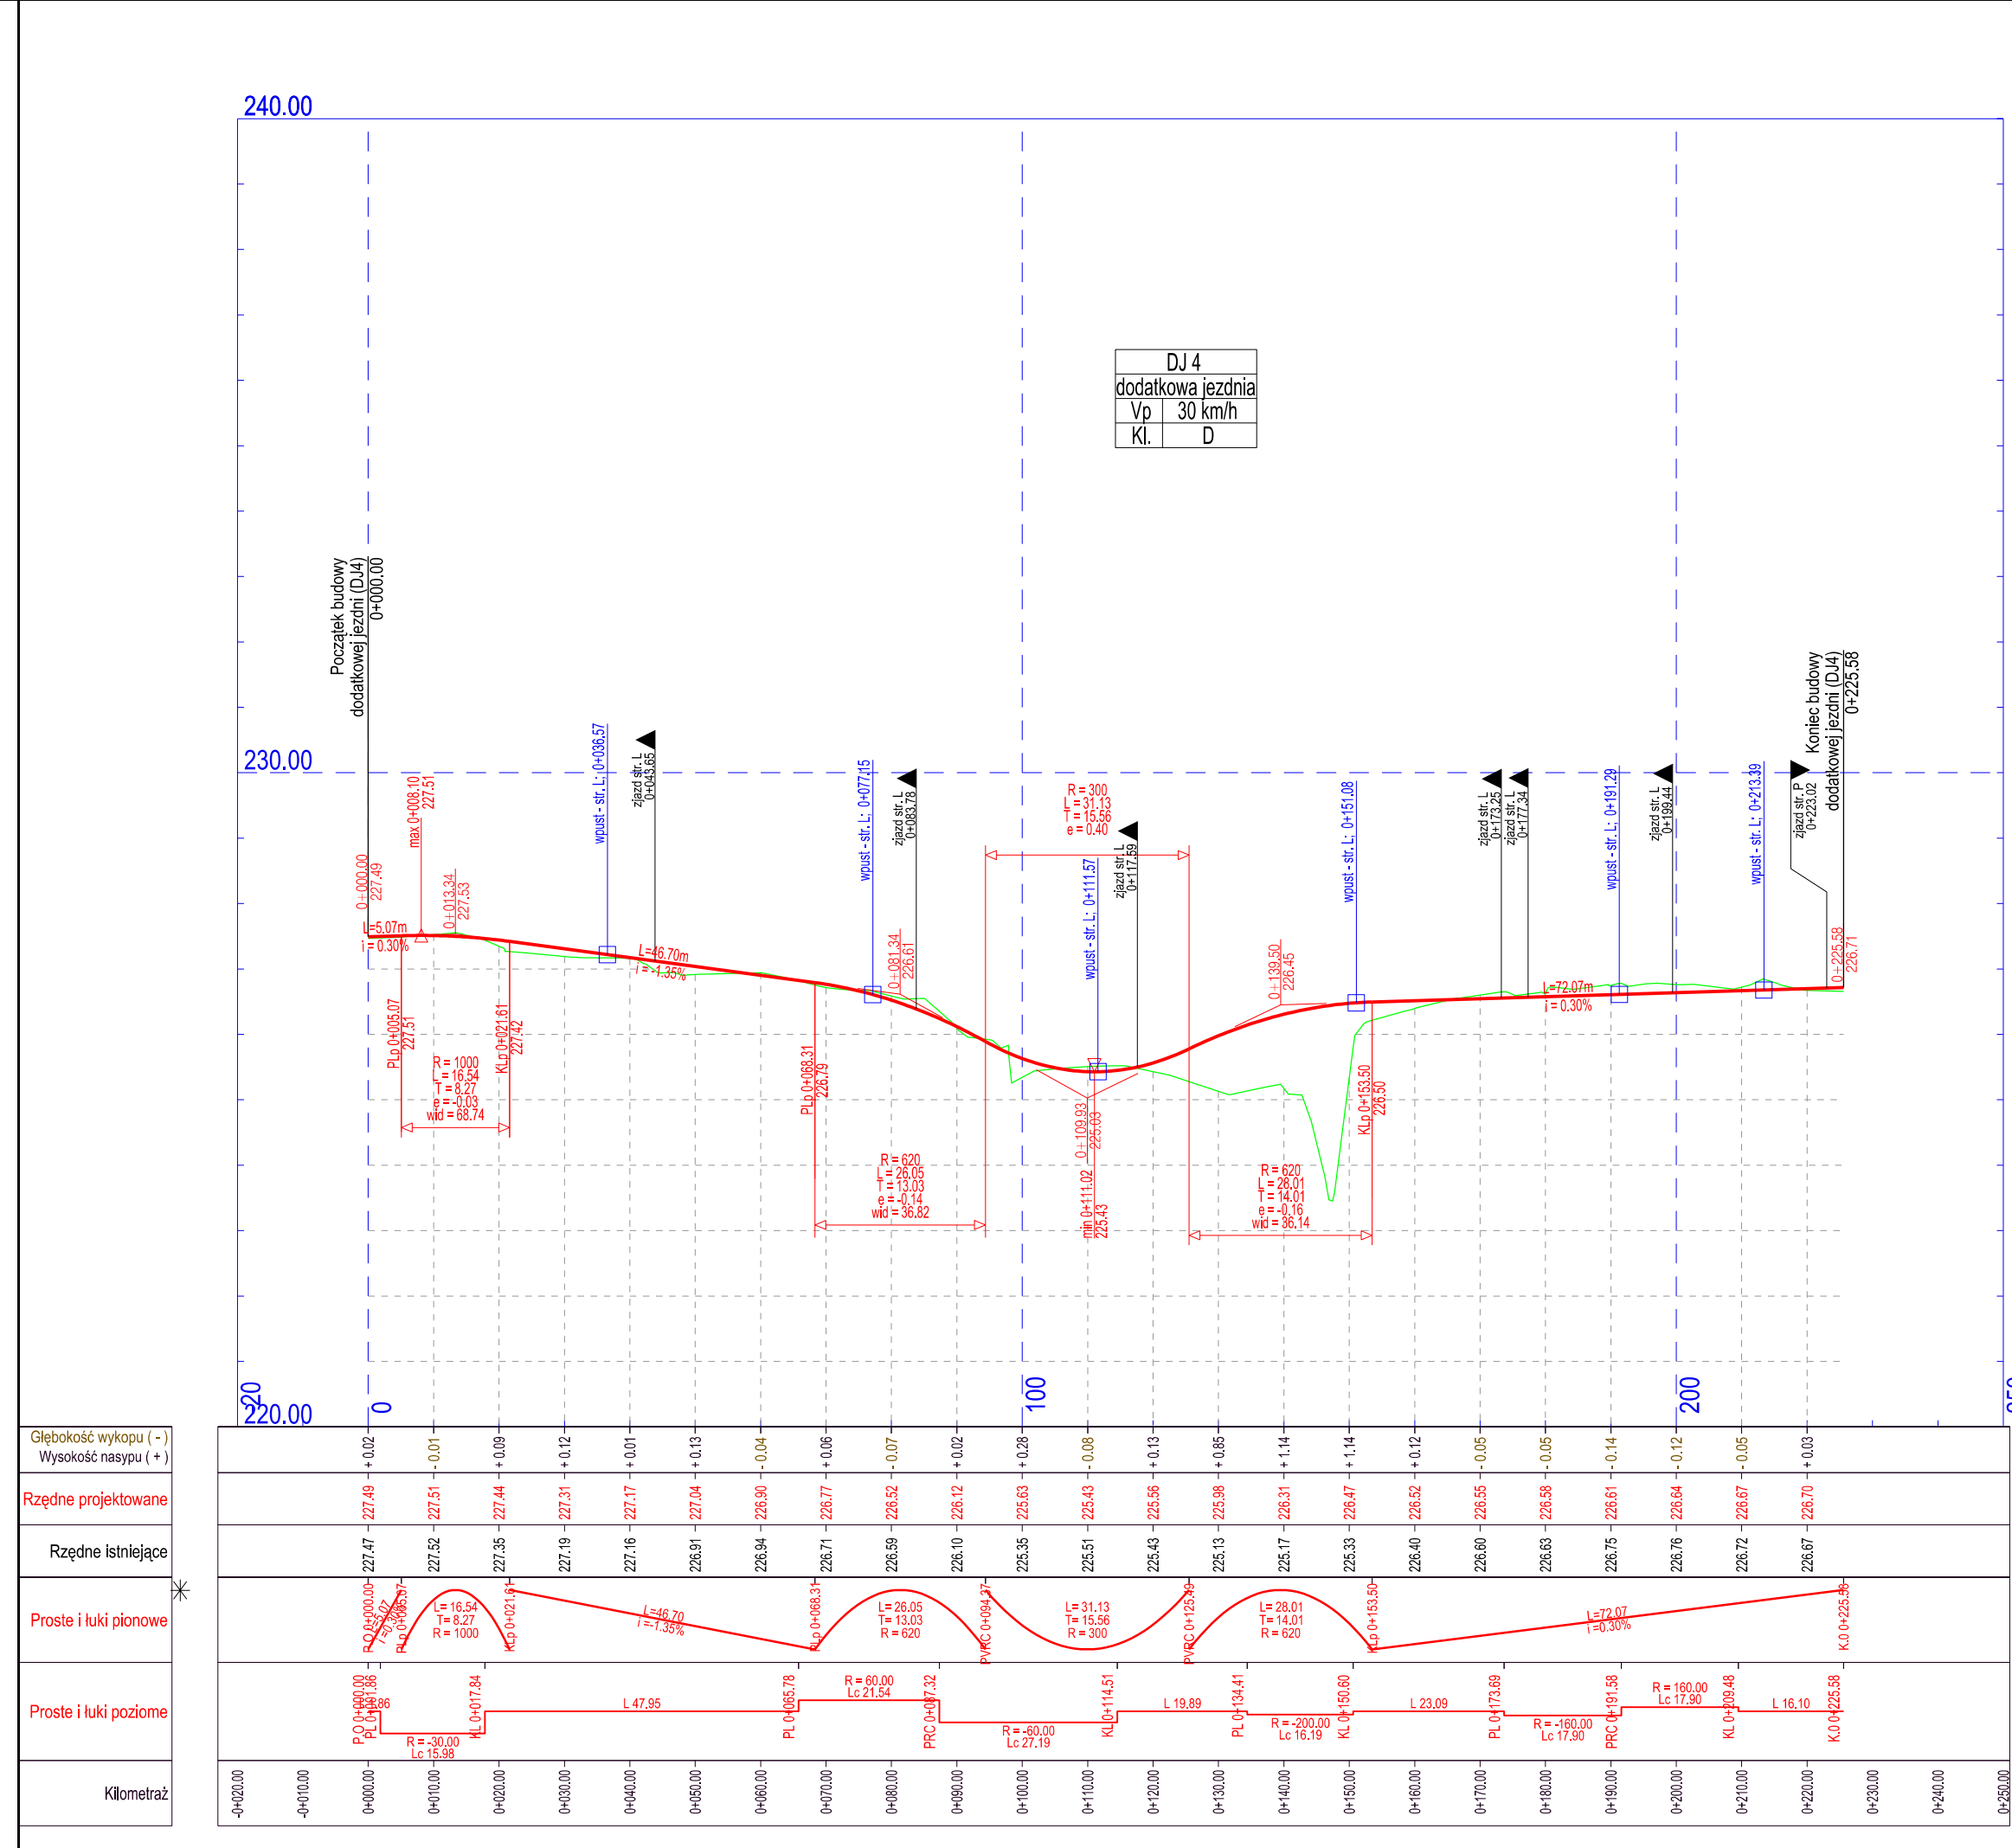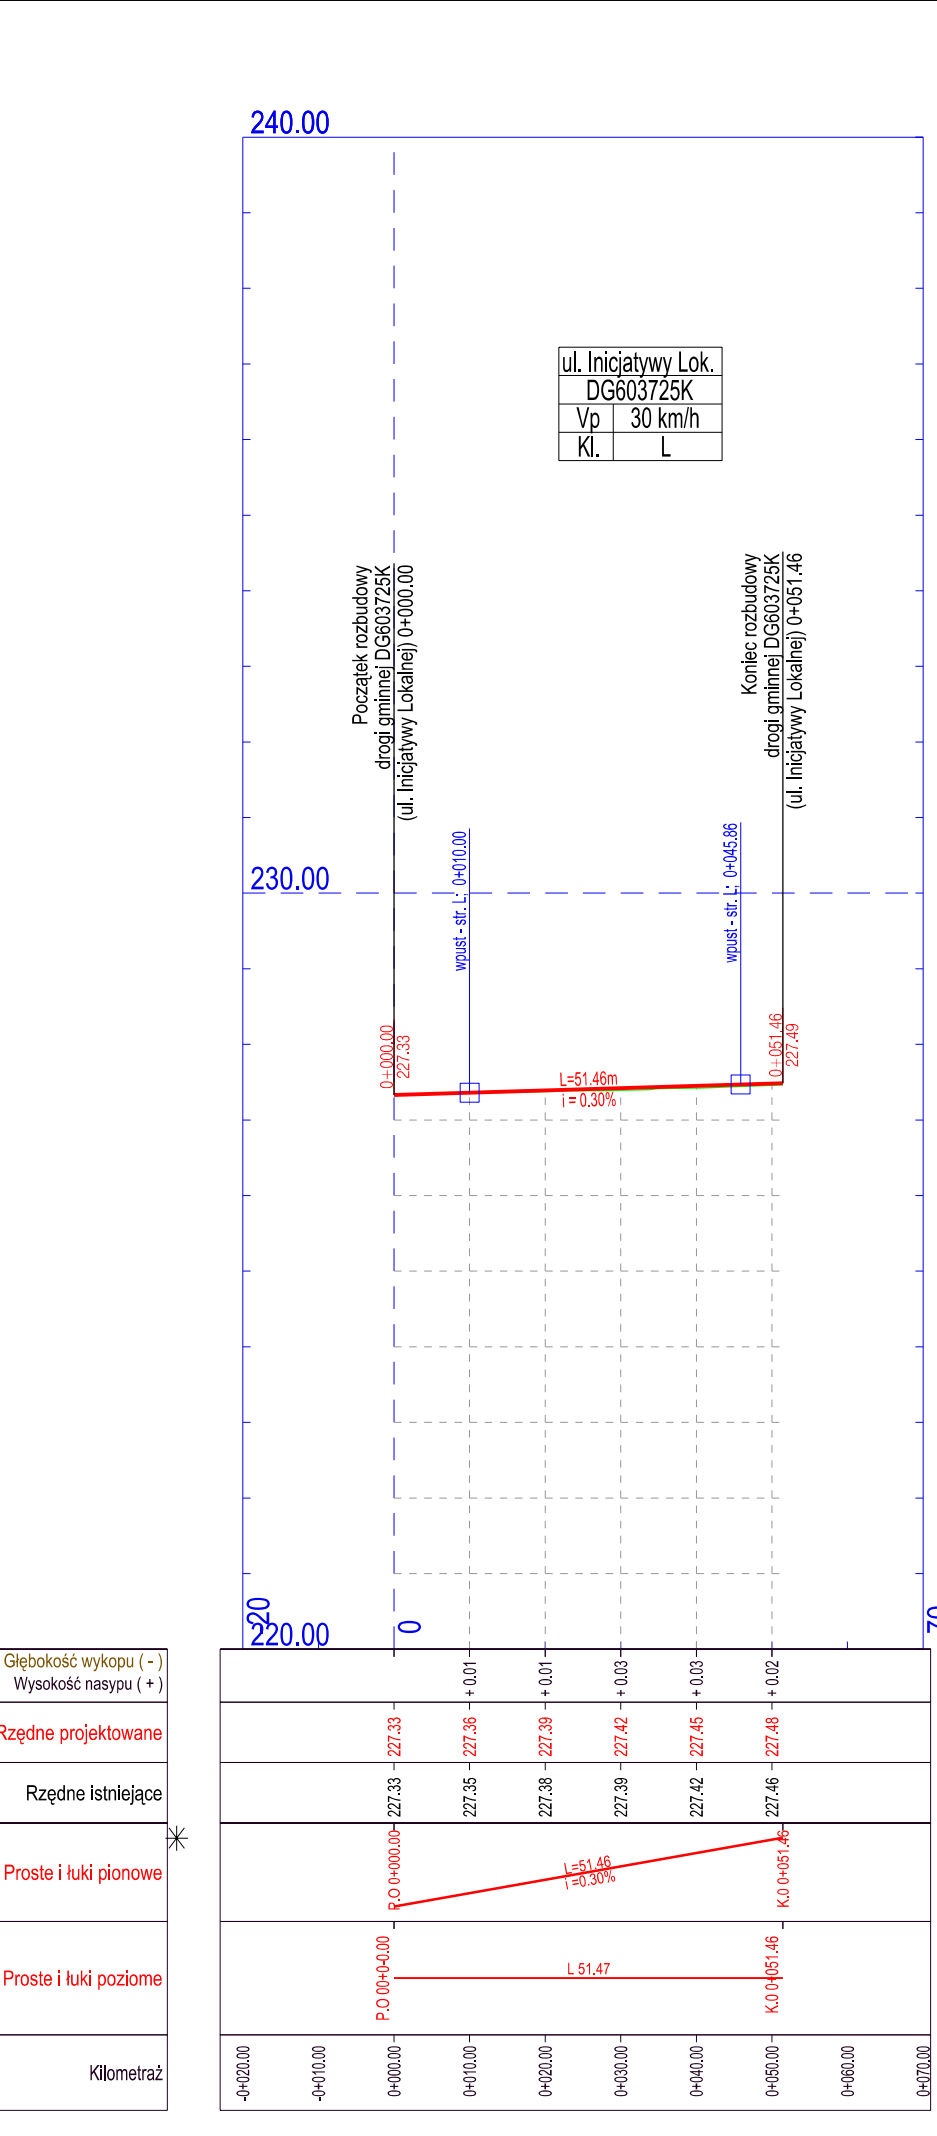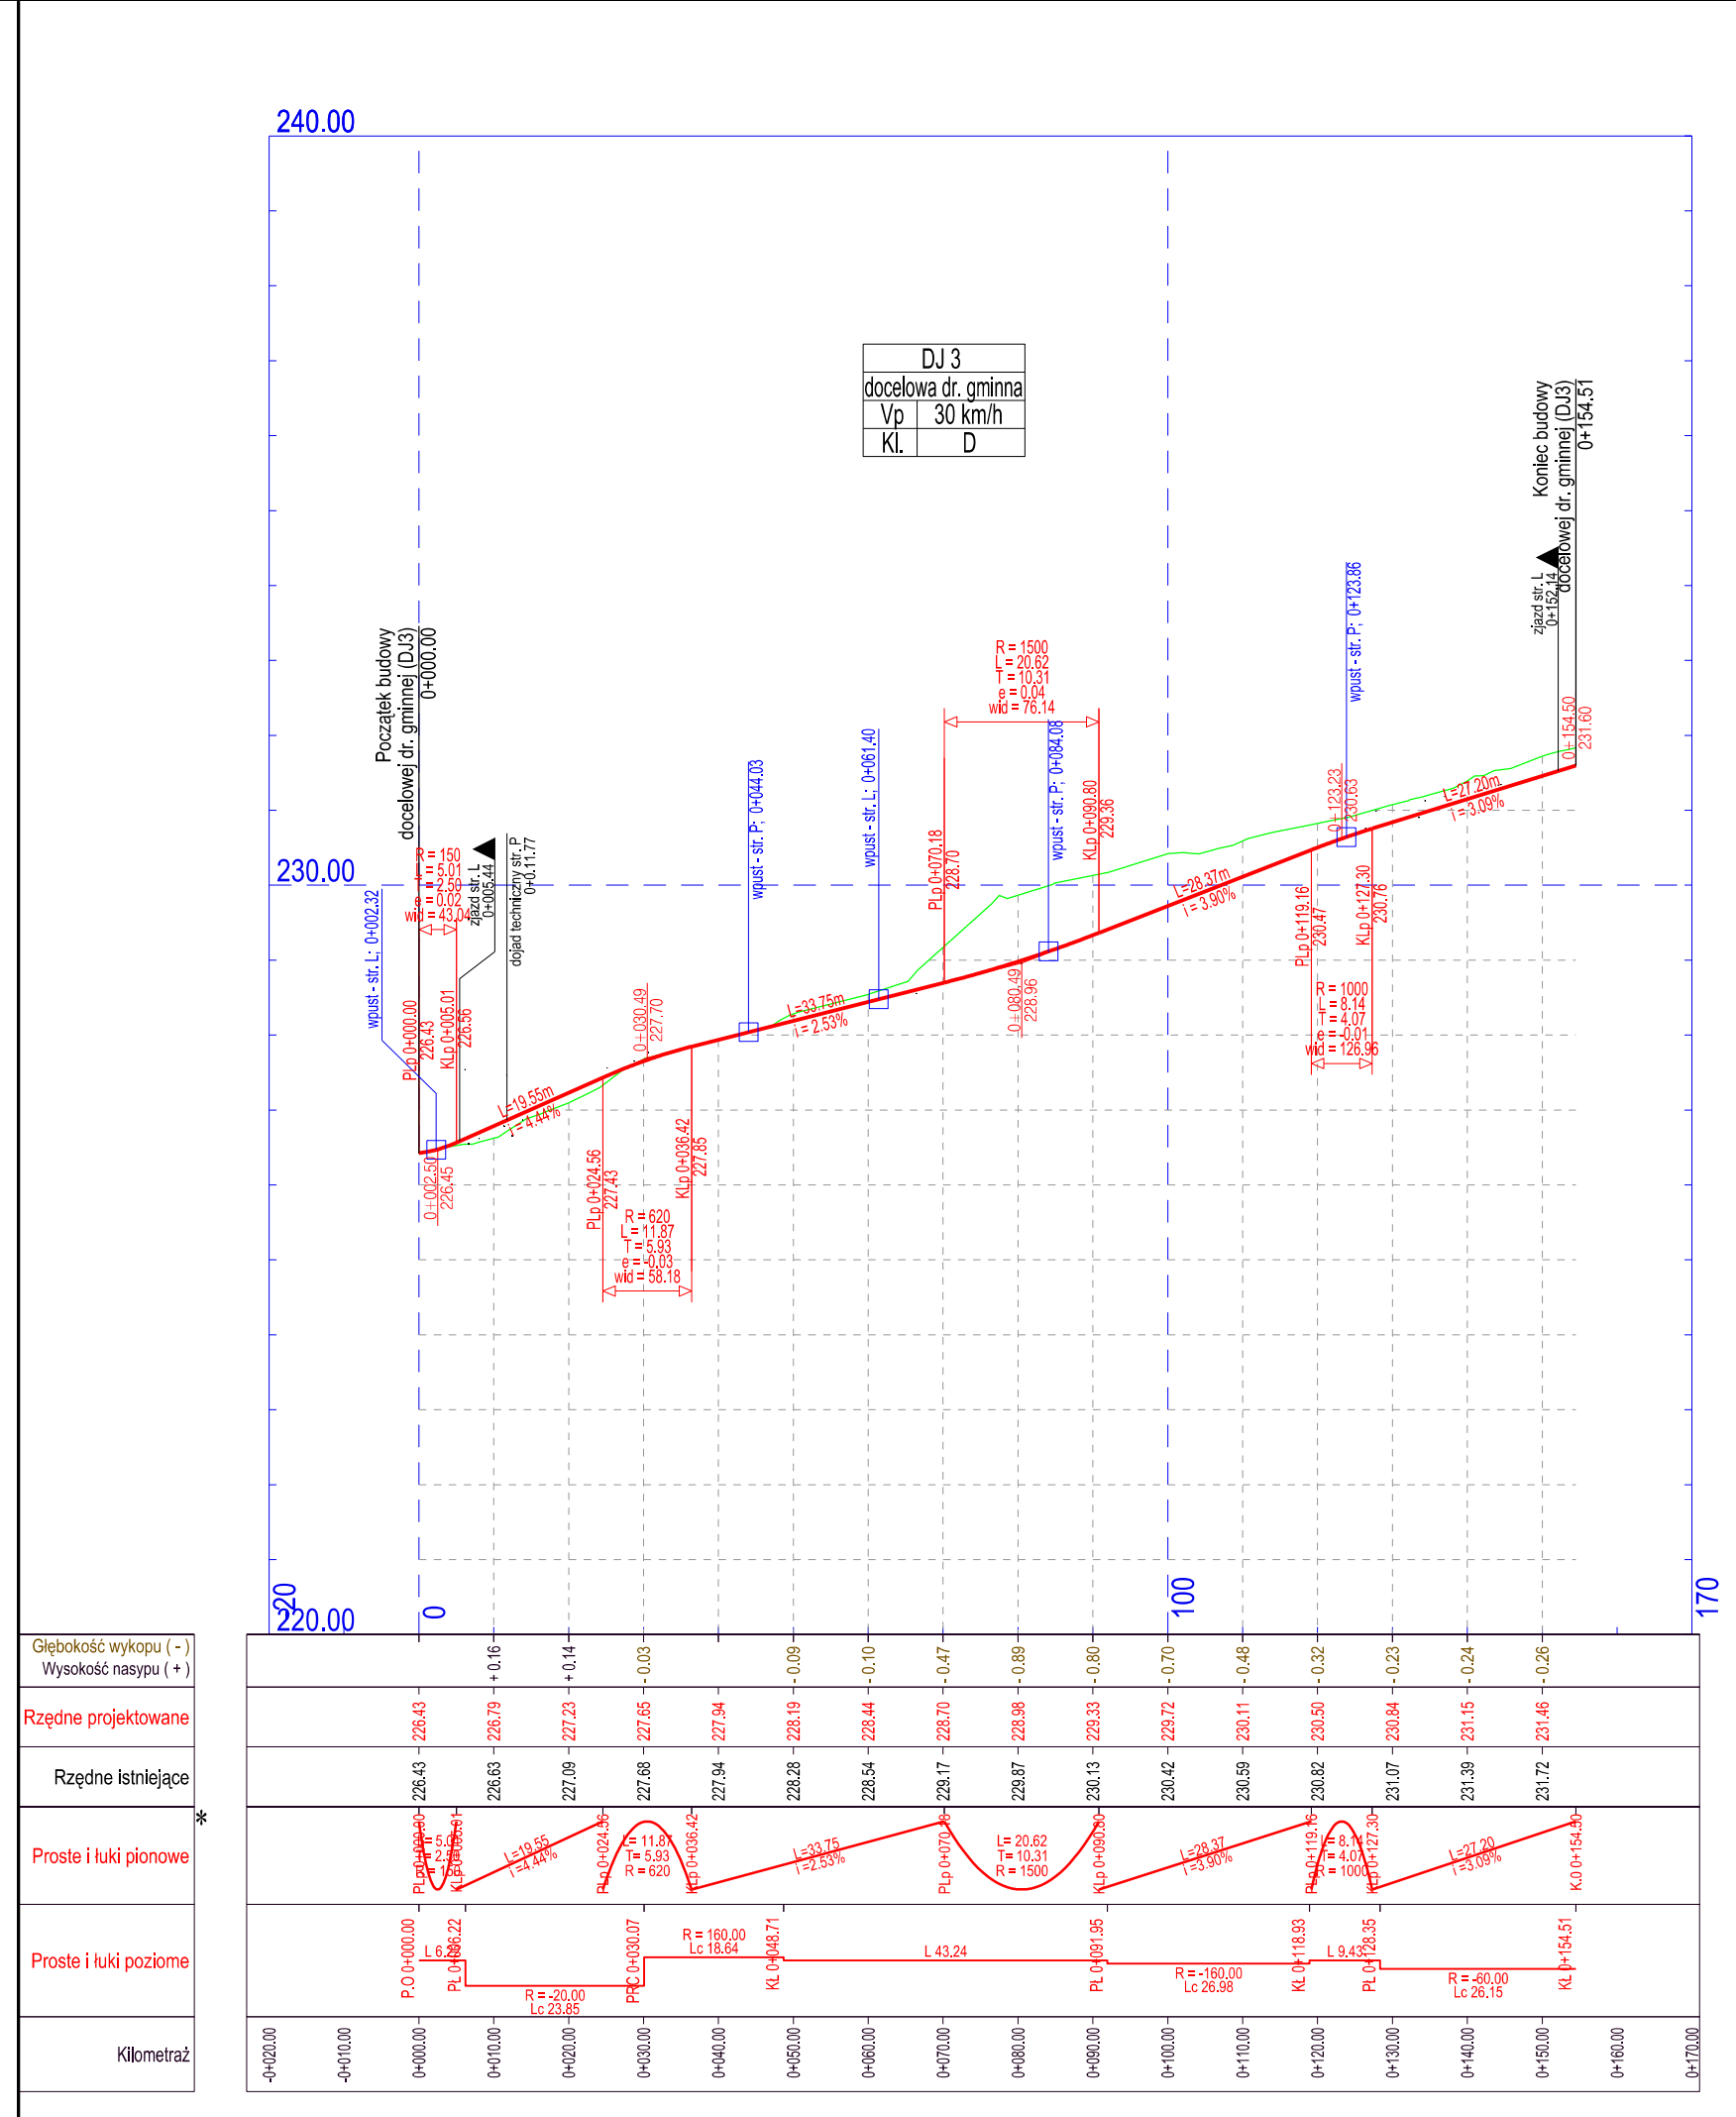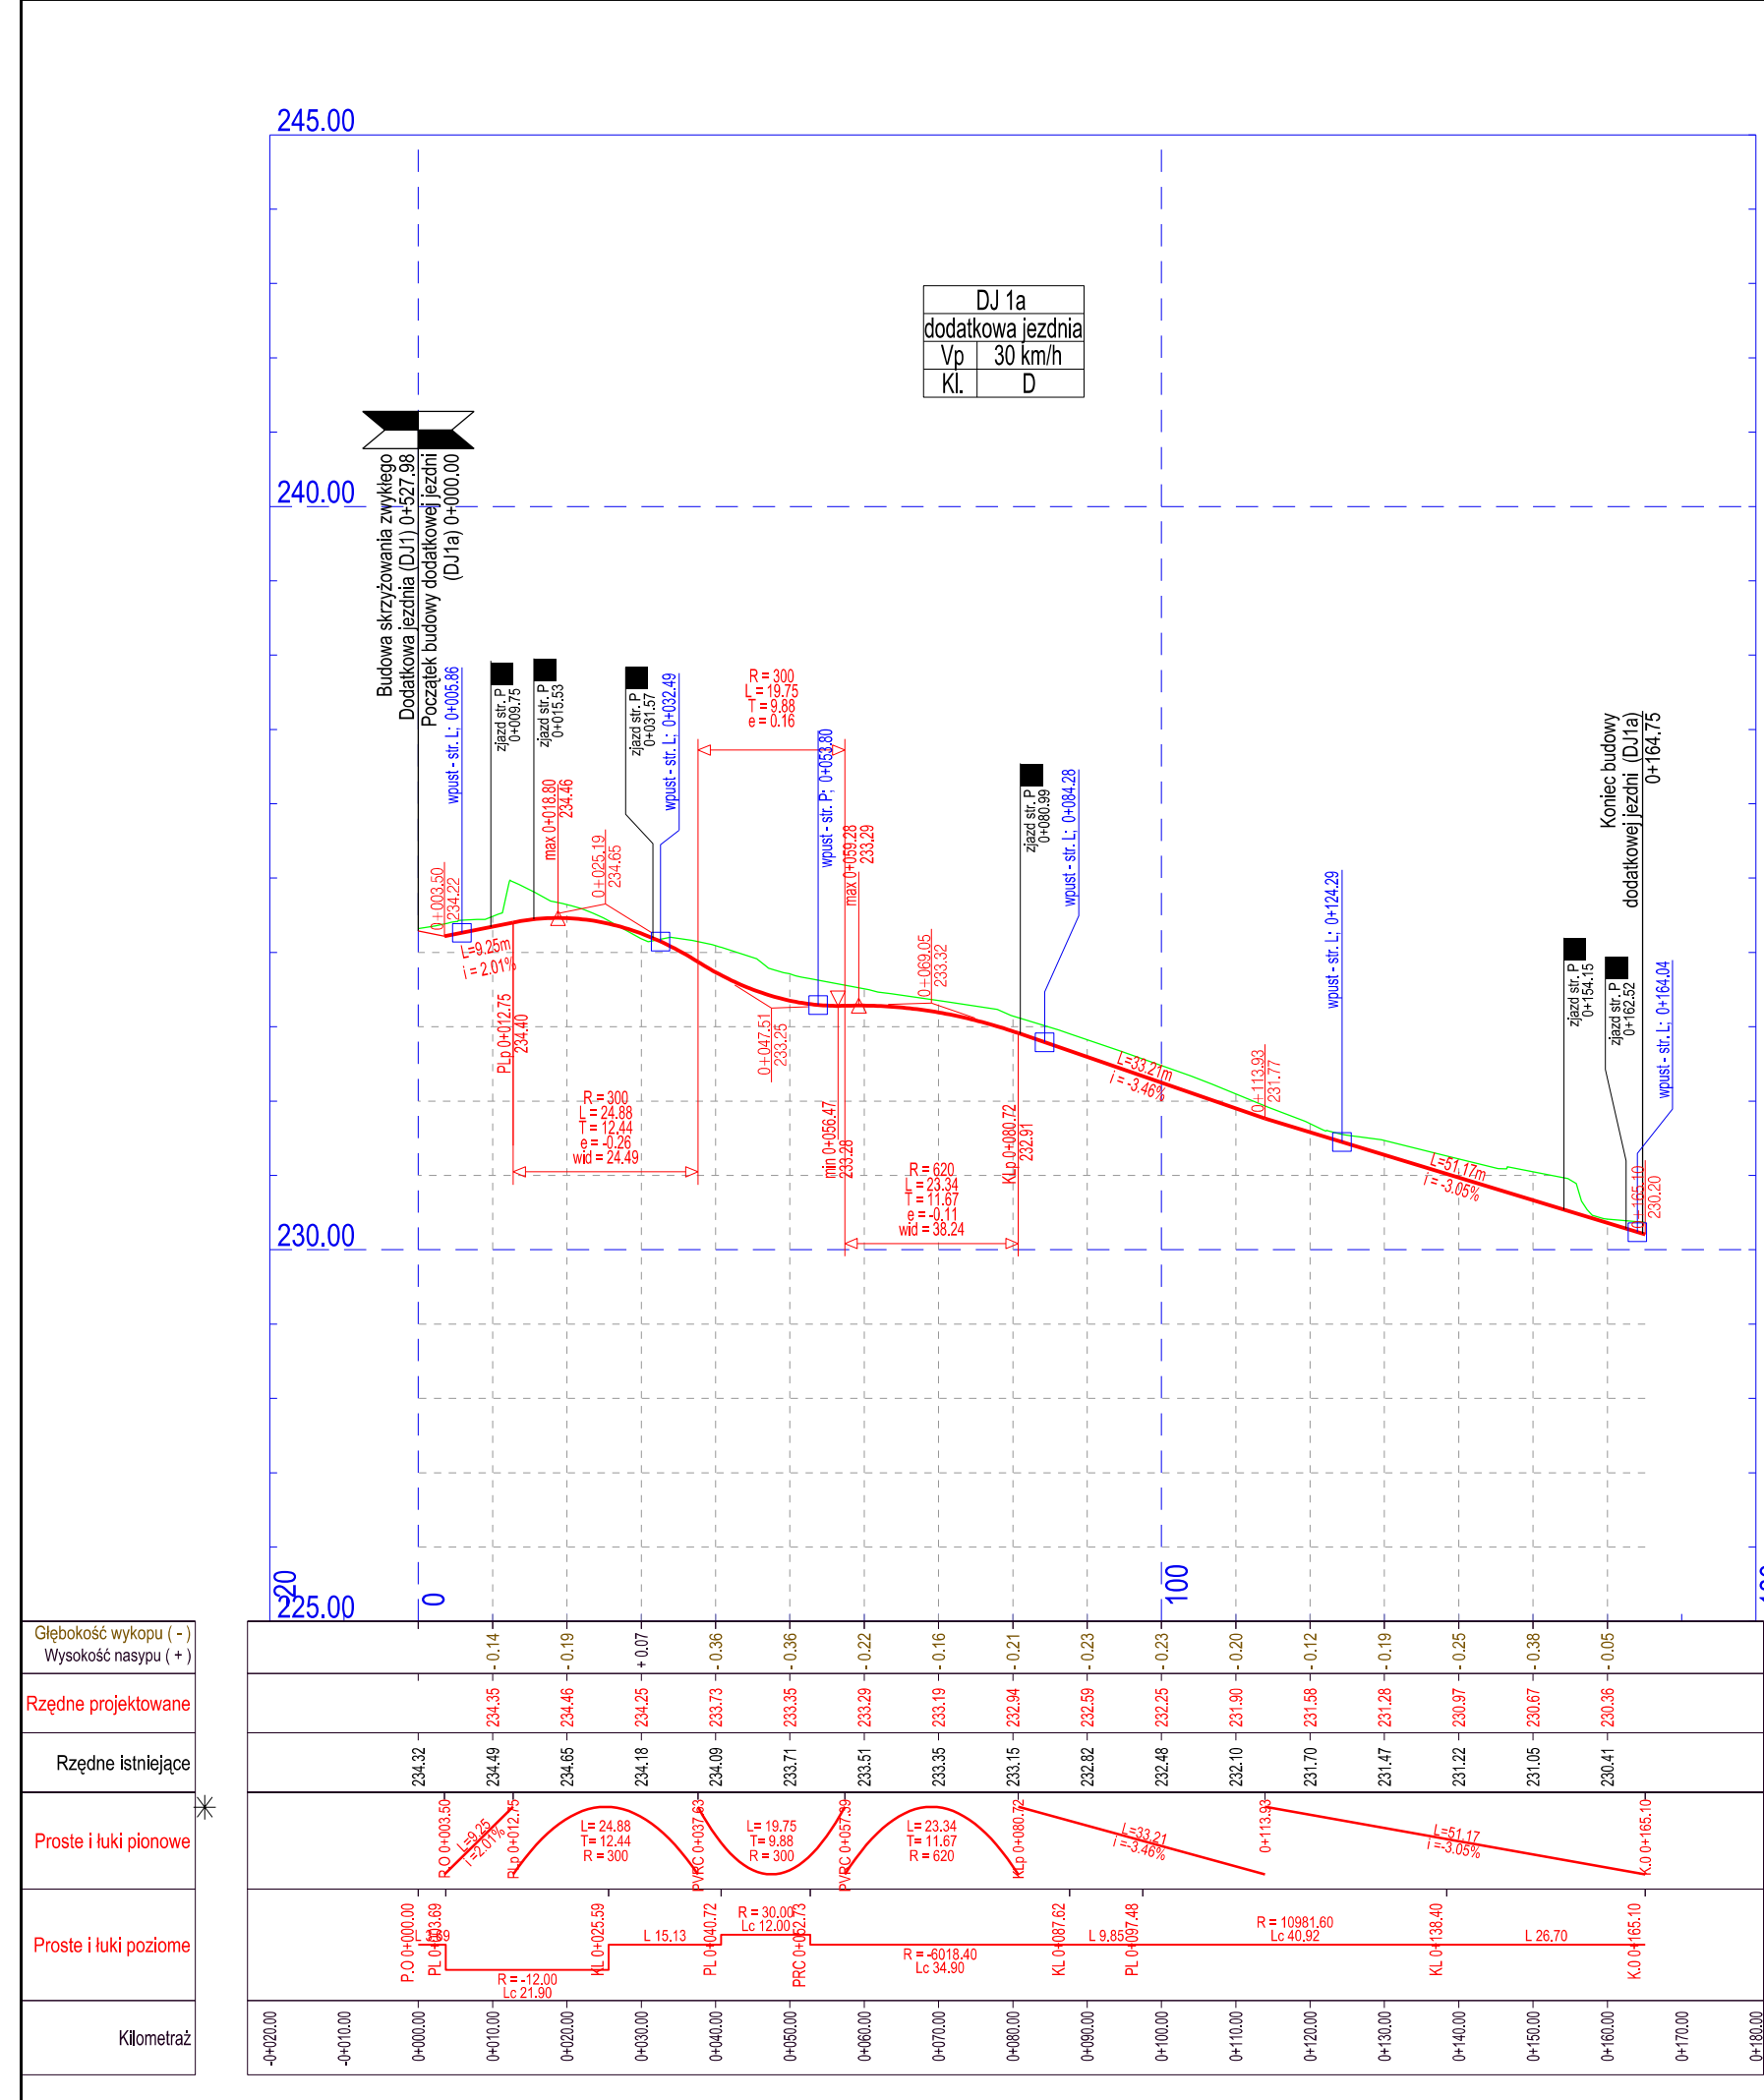

LEGENDA

projektowana niweleta

teren istniejący

zjazd indywidualny

zjazd publiczny

projektowany wpust

DODATKOWA JEZDNIJA DJ1a
DOCELOWA DROGA GMINNA (DJ3)
DROGA GMINNA DG603725K (UL. INICJATYWY LOKALNEJ)
DODATKOWA JEZDNIJA (DJ4)

Niniejszy dokument stanowi utwór w rozumieniu Ustawy z dnia 4 lutego 1994 r. o prawie autorskim i prawach pokrewnych, podlegający prawnej ochronie. Niezwolnione korzystanie z utworu w całości lub części w tym w szczególności utrwalanie, zwielokrotnianie, obrót oryginałem albo egzemplarzami na których utwór utrwalono, rozpowszechnianie, wyrowadzanie zmian, stanowi podstawę odpowiedzialności cywilnej i prawnej naruszczenia.

INWESTOR: Skarb Państwa - Generalny Dyrektor Dróg Krajowych i Autostrad
Generalna Dyrekcja Dróg Krajowych i Autostrad
Oddział w Krakowie
ul. Mogilska 25, 31-542 Kraków

JEDNOSTKA PROJEKTOWA: MPRB Sp. z o.o.
ul. prof. M. Życzkowskiego 12
31-864 Kraków

KONSORCJUM: MPRB Sp. z o.o.
ul. prof. M. Życzkowskiego 12
31-864 Kraków

ROZDZIAŁ PROJEKTU: STUDYUM TECHNICZNO-EKONOMICZNO-ŚRODOWISKOWE - ETAP II

CZĘŚĆ PROJEKTU: TOM 2 DOKUMENTACJA PROJEKTOWA - CZĘŚĆ DROGOWA

TOM 2.2 CZĘŚĆ RYSUNKOWA

UMOWA: I/61/ZI/I-1/2021

NR TOMU: 2.2

NAZWA INWESTYCJI: ROZBUDOWA WEZŁA "KRAKÓW POŁUDNIE" NA SKRZYŻOWANIU A4 I DK7

TYTUŁ: PRZEKRÓJ PODŁUŻNY - WARIANT 4

BRANŻA: DROGOWA

DATA: 09.2024

SKALA: 1:1000/1:100













NR RYS.: 4.09

PROJEKTANT: mgr inż. Krystian Galuszka

PROJEKTANT: mgr inż. Piotr Pedrycz

OPRACOWAŁA: mgr inż. Dorota Winiarska

SPRAWDZAJĄCY: mgr inż. Mariusz Wanat

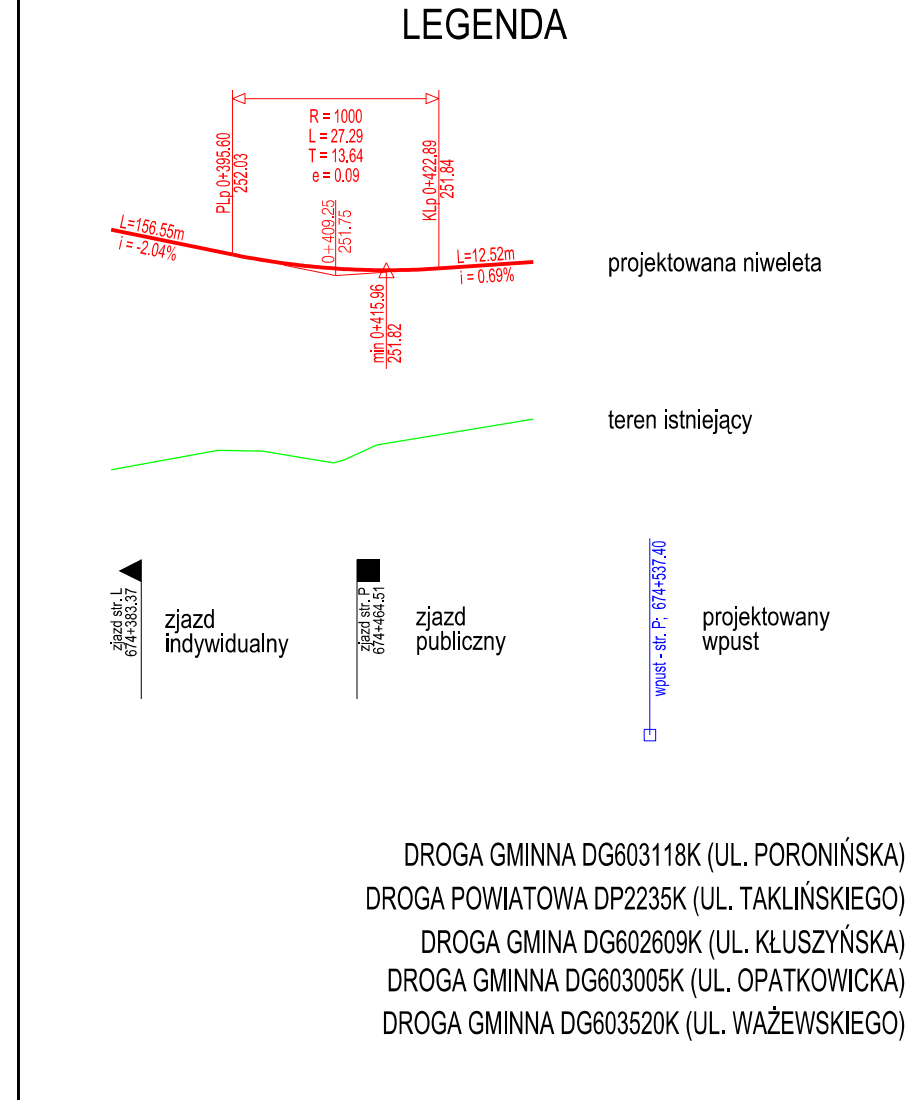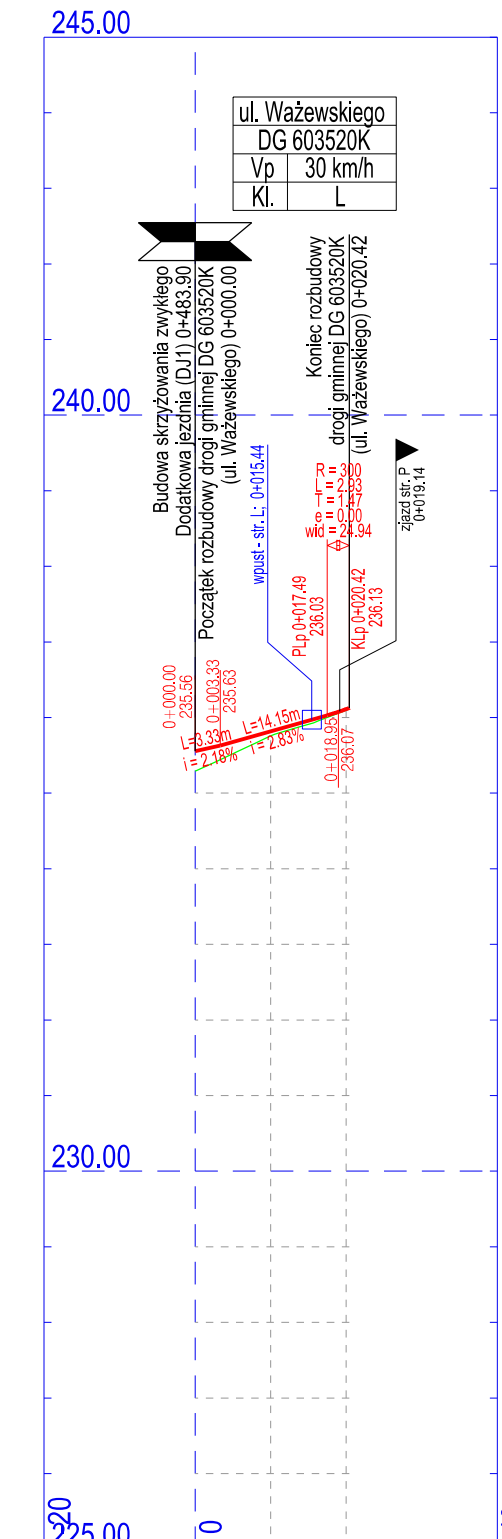    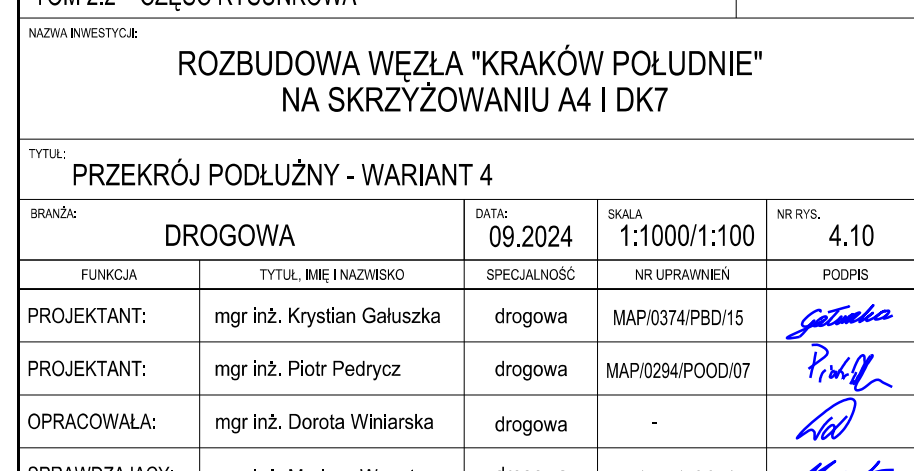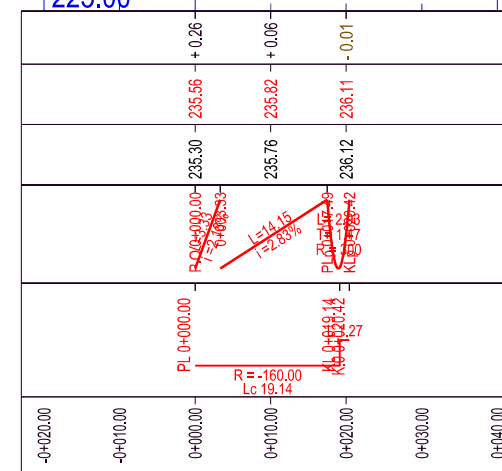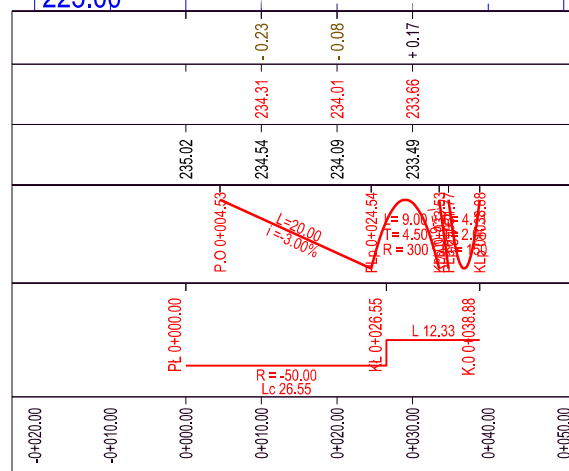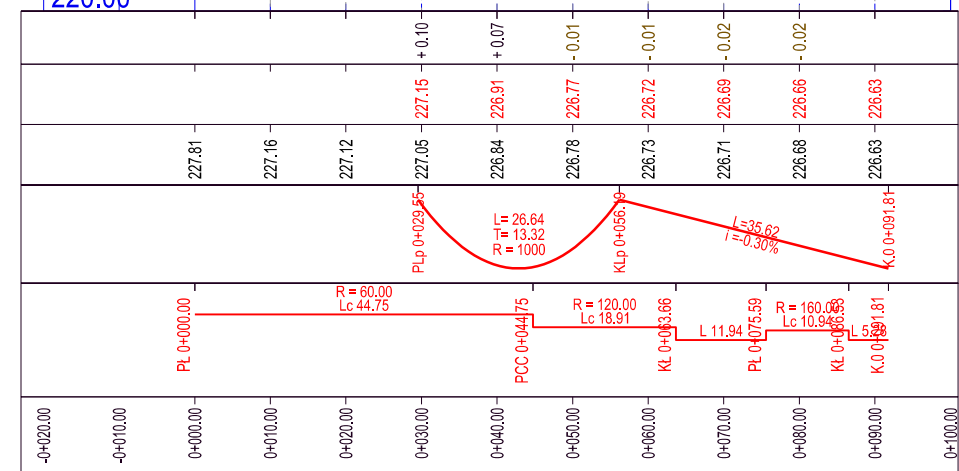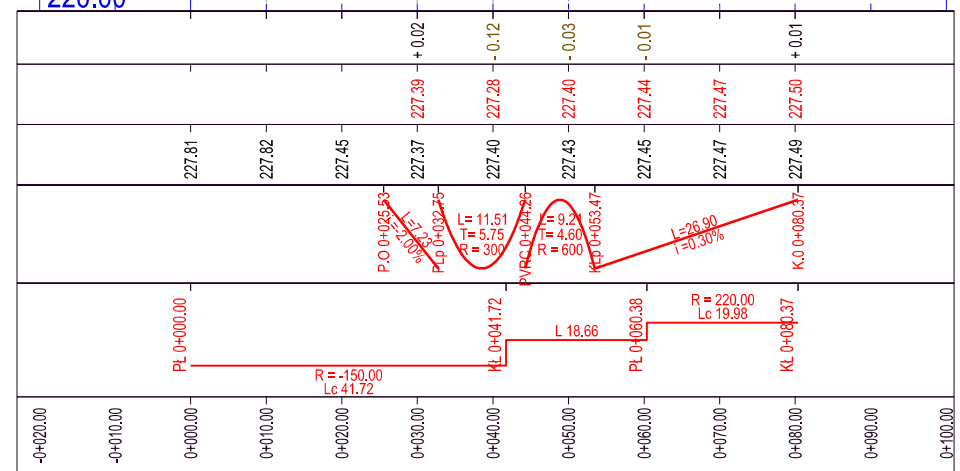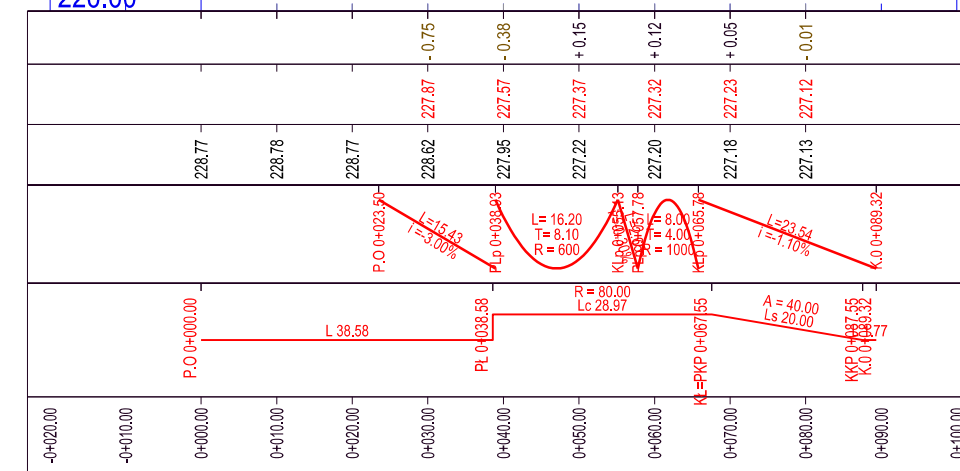

Niniejszy dokument stanowi utwór w rozumieniu Ustawy z dnia 4 lutego 1994 r. o prawie autorskim i prawach pokrewnych, podlegający prawnej ochronie. Nieautoryzowane korzystanie z utworu w całości lub części w tym w szczególności utwardzanie, zwielokrotnianie, obrót oryginałem albo egzemplarzami na których utwór utwardzono, rozpowszechnianie, wprowadzanie zmian, stanowi podstawę odpowiedzialności cywilnej i prawnej naruszcyciela.

INWESTOR:



Skarb Państwa - Generalny Dyrektor Dróg Krajowych i Autostrad
 reprezentowany przez
 Generalną Dyрекcję Dróg Krajowych i Autostrad
 Oddział w Krakowie
 ul. Mogińska 25, 31-542 Kraków

JEDNOSTKA PROJEKTOWA:



MPRB
MPRB Sp. z o.o.
ul. prof. M. Życzkowskiego 12
31-864 Kraków



Mosty Kraków
MOSTY KRAKÓW S.A.
ul. prof. M. Życzkowskiego 12
31-864 Kraków

KONSORCJUM:

RODZAJ PROJEKTU: STUDIUM TECHNICZNO-EKONOMICZNO-ŚRODOWISKOWE - ETAP II		UMOWA: 1/61/ZII-1/2021
CZĘŚĆ PROJEKTU: TOM 2 DOKUMENTACJA PROJEKTOWA - CZĘŚĆ DROGOWA TOM 2.2 CZĘŚĆ RYSUNKOWA		NR TOMU: 2.2

NAZWA INWESTYCJI:	
ROZBUDOWA WĘZŁA "KRAKÓW POŁUDNIE" NA SKRZYŻOWANIU A4 I DK7	

TYTUŁ: PRZEKRÓJ PODŁUŻNY - WARIANT 4

BRANŻA:	DROGOWA	DATA:	09.2024	SKALA	1:1000/1:100	NR RYS.	4.10
---------	---------	-------	---------	-------	--------------	---------	------

FUNKCJA	TYTUŁ, IMIĘ I NAZWISKO	SPECJALNOŚĆ	NR UPRAWNIEŃ	PODPIS

PROJEKTANT:	mgr inż. Krystian Gałuszka	drogowa	MAP/0374/PBD/15	<i>Gałuszka</i>
				<i>B...</i>

PROJEKTANT:	mgr inż. Piotr Pedrycz	drogowa	MAP/0294/POOD/07	
OPRACOWANIE:				

OPRACOWAŁA:	mgr inż. Dorota Winiarska	drogowa	-	<i>hda</i>
