


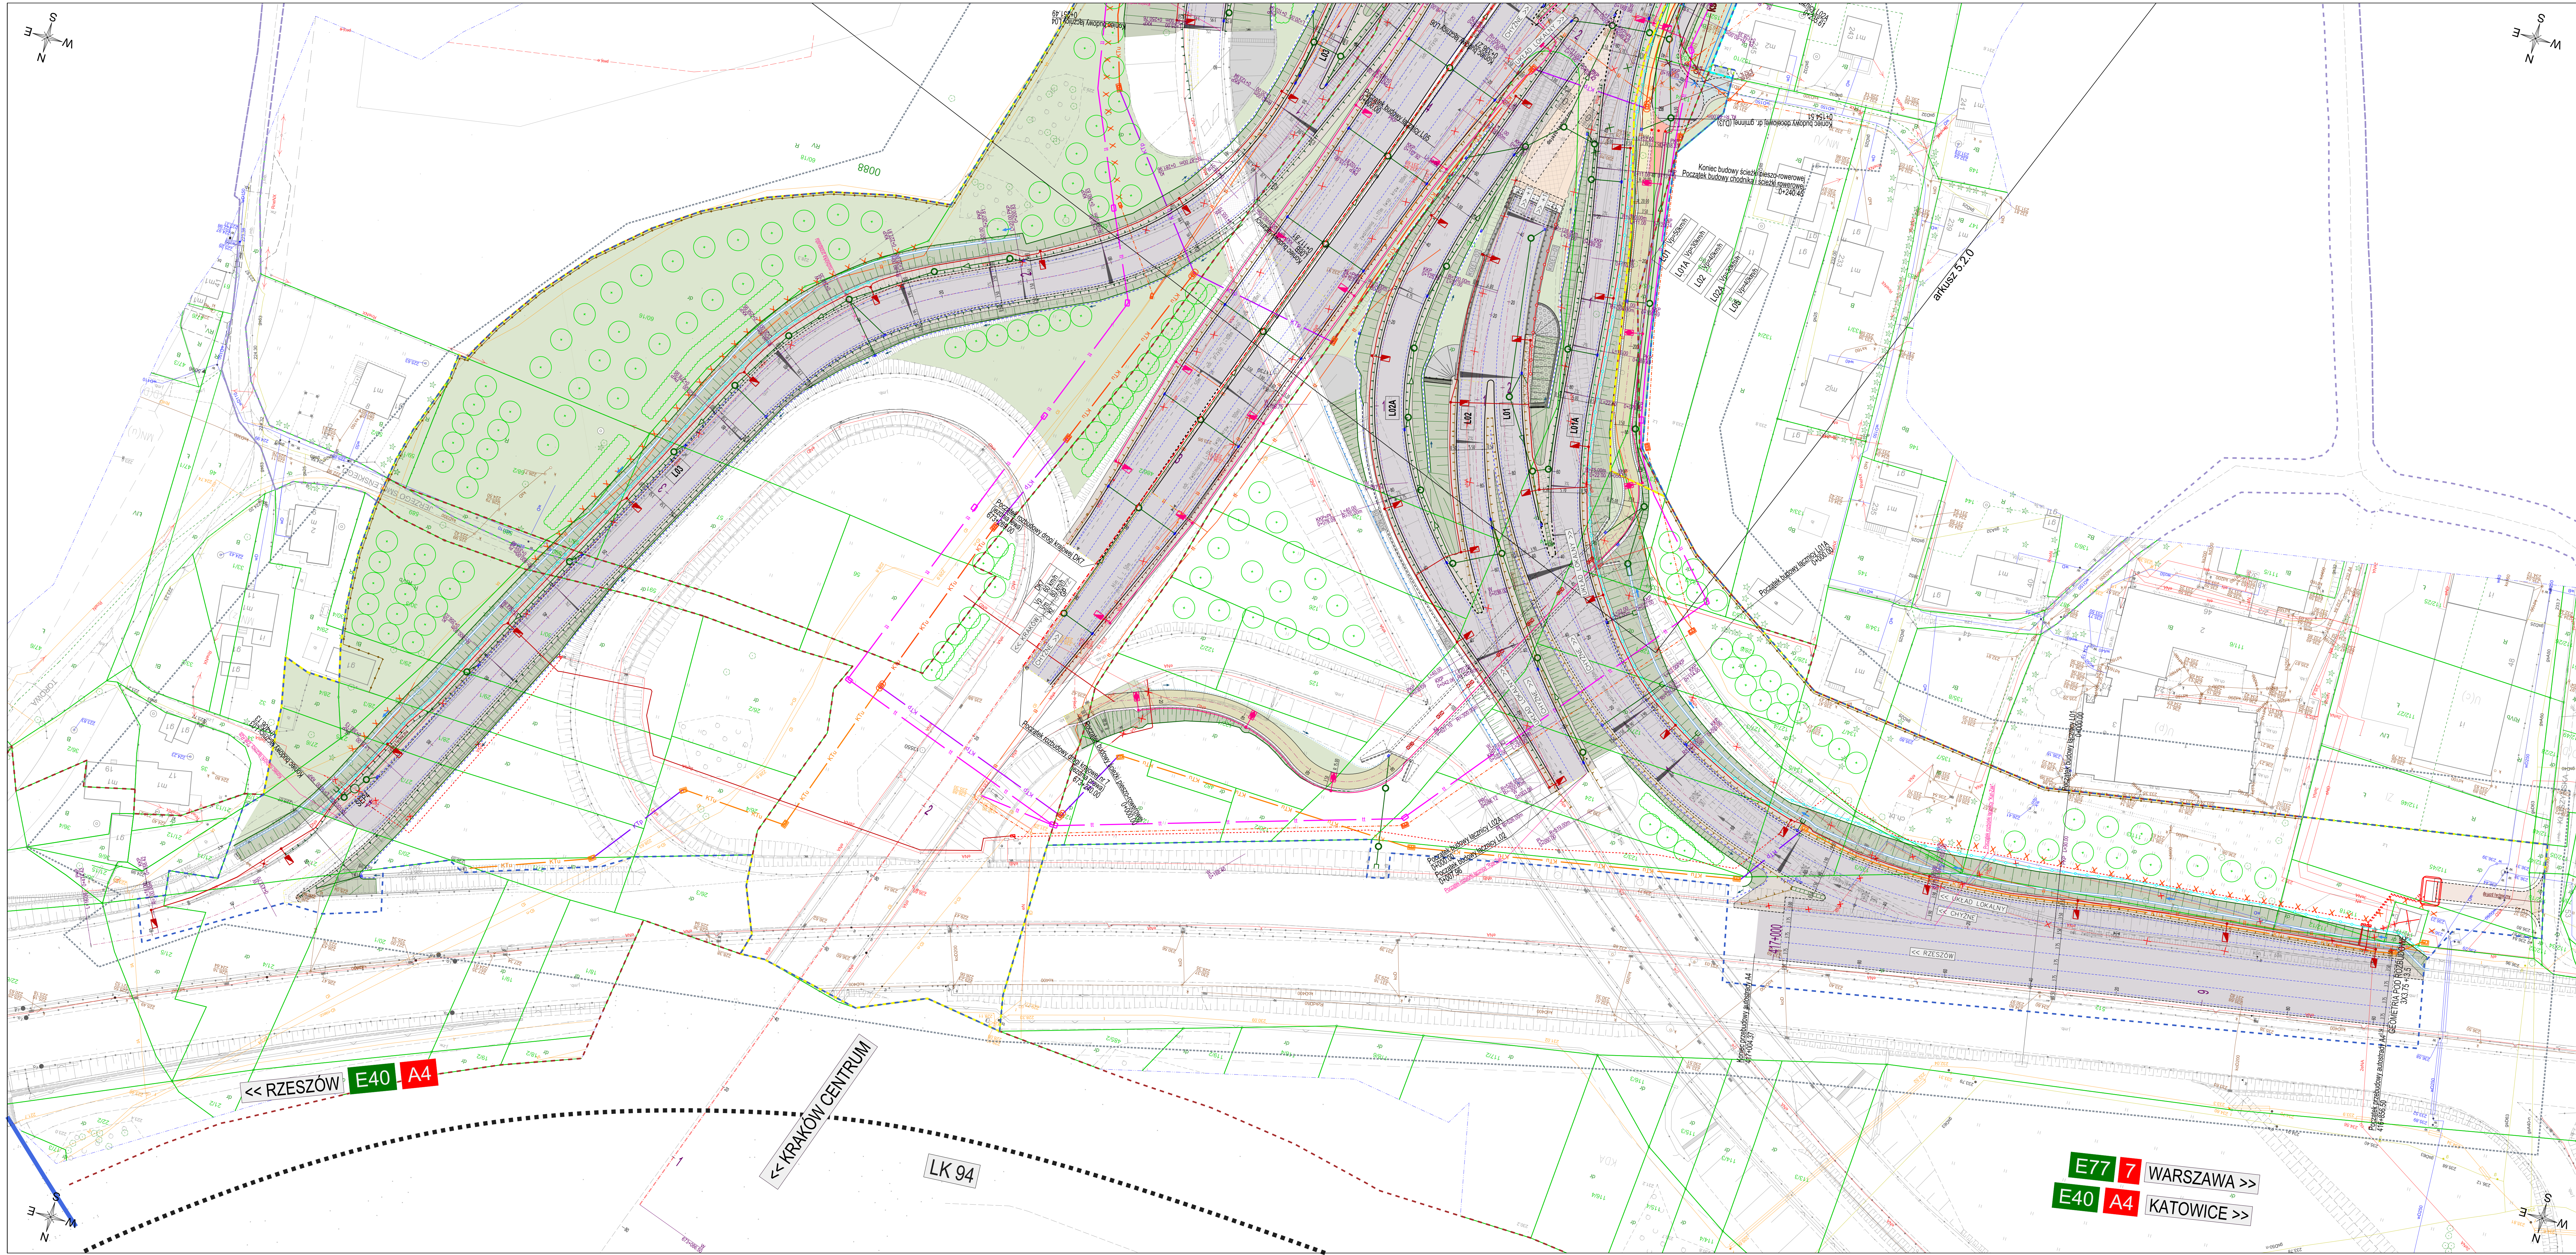

UKŁAD ARKUSZY:

5.2.0 5.3.0

Wszystkie dane techniczne stanowią załącznik do projektu. Wszelkie zmiany i poprawki należy zgłaszać do Projektanta. Wszelkie uwagi i sugestie należy zgłaszać do Projektanta. Wszelkie uwagi i sugestie należy zgłaszać do Projektanta.

GDGKIA Skarb Państwa - Generalny Dyktator Dróg Krajowych i Autostrad
Generalny Dyktator Dróg Krajowych i Autostrad
ul. Młodska 25, 31-542 Kraków

MPR Mosty Kraków
MPR Sp. z o.o.
ul. gen. M. Życzewskiego 12
31-664 Kraków

Mosty Kraków
MOSTY KRAKÓW S.A.
ul. gen. M. Życzewskiego 12
31-664 Kraków

STUDYUM TECHNICZNO-EKONOMICZNO-SRODOWISKOWE - ETAP II
TOM 2 DOKUMENTACJA PROJEKTOWA - CZĘŚĆ DROGOWA
TOM 2.2 CZĘŚĆ RYSUNKOWA

ROZBUDOWA WĘZŁA "KRAKÓW POŁUDNIOWY"
NA SKRZYŻOWANIU A4 I DK7

TYTUŁ	DATA	SKALA	WERSJA
ZBIORCZY PLAN KOLIZJI - WARIANT 4 - POZIOM 4.0	09.2024	1:500	5.1.0
WIELOBRANŻOWA	09.2024	1:500	5.1.0
PROJEKTANT:	mgr inż. Krystian Galuszka	drogowa	MAP0234PBD15
PROJEKTANT:	mgr inż. Piotr Pędzyc	drogowa	MAP0234PBD15
SPRAWDZAJĄCY:	mgr inż. Mariusz Wanat	drogowa	PO0234PBD15
SPRAWDZAJĄCY:	mgr inż. Robert Skita	konstrukcyjno-budowlana	NEU33.2297
SPRAWDZAJĄCY:	mgr inż. Mateusz Zalewski	konstrukcyjno-budowlana	442203
PROJEKTANT:	mgr inż. Sławomir Świdło	instalacyjna	NEU33.2242497
SPRAWDZAJĄCY:	mgr inż. Ireneusz Nowak	instalacyjna	NEU33.2242497
PROJEKTANT:	mgr inż. Wojciech Storański	konstrukcyjno-budowlana	MAP0234PBD15
SPRAWDZAJĄCY:	mgr inż. Andrzej Storański	konstrukcyjno-budowlana	442203
PROJEKTANT:	mgr inż. Tadeusz Zawła	instalacyjna	10877.5893
SPRAWDZAJĄCY:	mgr inż. Janusz Mieduski	instalacyjna	SLU71070PBD15
SPRAWDZAJĄCY:	mgr inż. Edward Mieduski	instalacyjna	10877.5893
PROJEKTANT:	mgr inż. arch. kraj. Sylwia Zimny	zeleni	re dyktmu: 77074