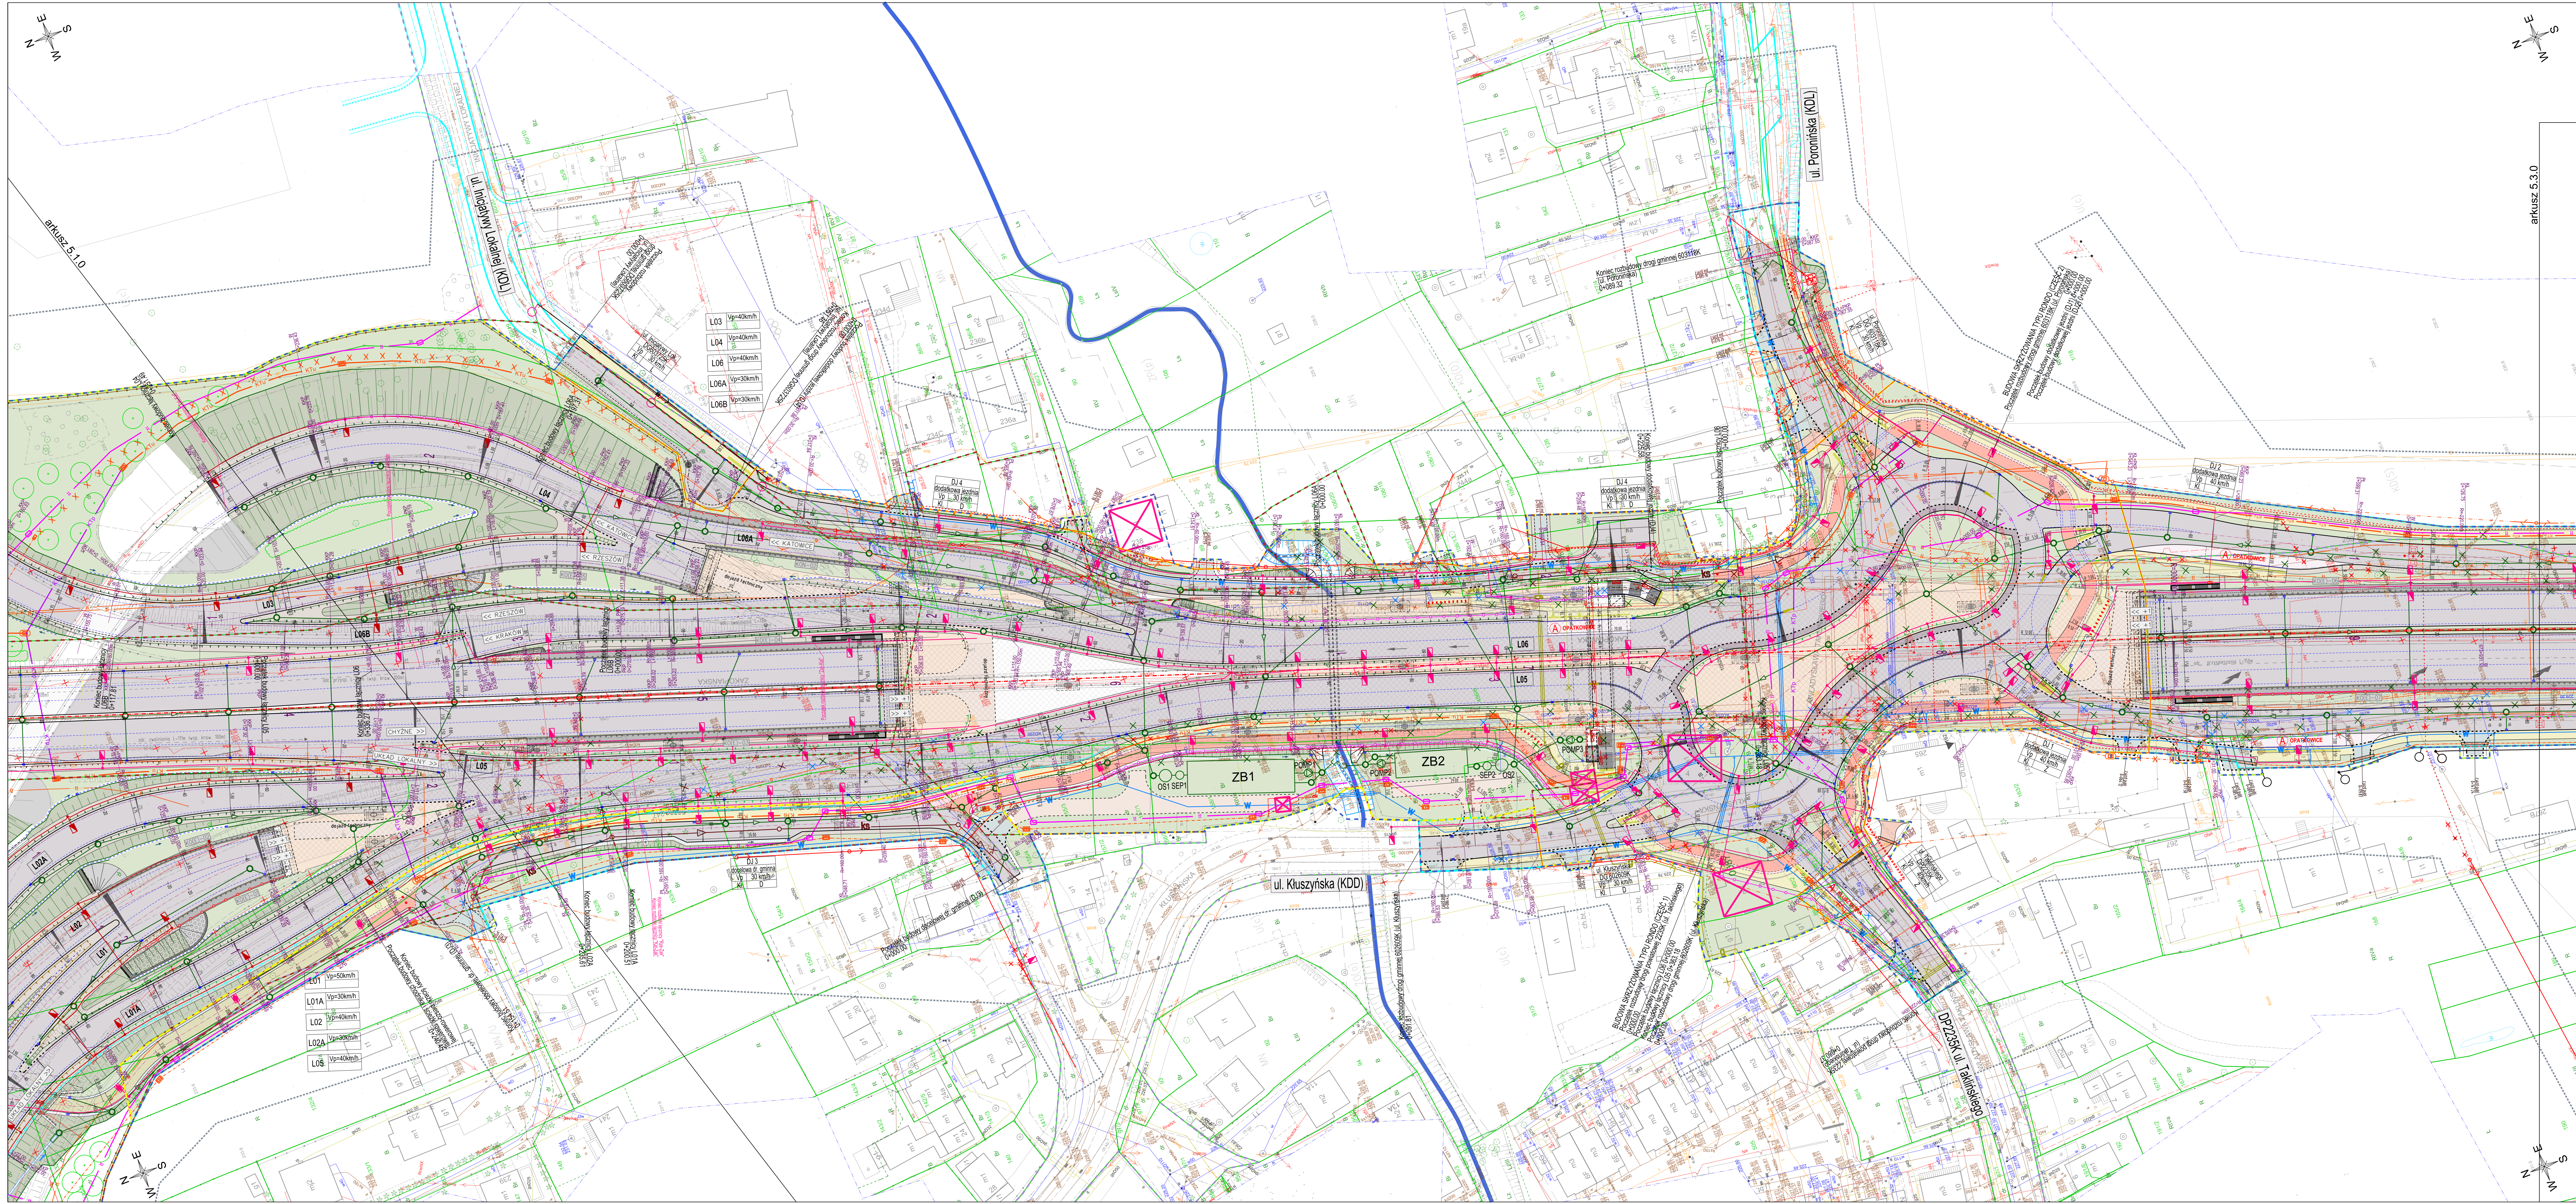


Niniejszy dokument stanowi utwór w rozumieniu Ustawy z dnia 4 lutego 1994 r. o prawie autorskim i prawach pokrewnych, podlegający prawnej ochronie. Niezastępowalne korzystanie z utworu w całości lub części w tym w szczególności udostępnianie, zwielokrotnienie, obrotu gospodarczego albo egzekucjami na których autor utworu, rozprzeczanie, rozpowszechnianie, wprowadzanie zmian, stanowi podlegające odpowiedzialności cywilnej i karnej naruszenie.				
GDOKIA Skarb Państwa - Generalny Dyrektor Dróg Krajowych i Autostrad ul. prof. M. Życzewskiego 12 01-464 Kraków				
KONSORCJUM: MPRB ul. prof. M. Życzewskiego 12 01-464 Kraków Mosty Kraków ul. prof. M. Życzewskiego 12 01-464 Kraków				
STUDYUM TECHNICZNO-EKONOMICZNO-ŚRODOWISKOWE - ETAP II TOM 2.2 DOKUMENTACJA PROJEKTOWA - CZĘŚĆ DROGOWA TOM 2.2 CZĘŚĆ RYSUNKOWA				
ROZBUDOWA WĘZŁA "KRAKÓW POŁUDNIOWIE" NA SKRZYŻOWANIU A4 I DK7				
TYTUŁ: ZBIORCZY PLAN KOLIZJI - WARIANT 4 - POZIOM ±0				
BRANŻA: WIELOBRANŻOWA DATA: 09.2024 SKALA: 1:500 WERSJA: 5.2.0				
PROJEKTANT:	mgr inż. Krystian Gałuszka	drogowa	MAP0374P003/15	PODSZ.
PROJEKTANT:	mgr inż. Piotr Pędrycz	drogowa	MAP0204P000/07	PROJ.
SPRAWDZAJĄCY:	mgr inż. Marcin Wasił	drogowa	PEN0220P000/10	PROJ.
PROJEKTANT:	mgr inż. Robert Sioła	konstrukcyjno-budowlana	N6.104.2297	PROJ.
SPRAWDZAJĄCY:	mgr inż. Mateusz Zaleski	konstrukcyjno-budowlana	44.0203	PROJ.
PROJEKTANT:	mgr inż. Sławomir Świądo	instalacyjna	N6.1742/218/97	PROJ.
SPRAWDZAJĄCY:	mgr inż. Ireneusz Nowak	instalacyjna	N6.1742/224/97	PROJ.
PROJEKTANT:	mgr inż. Włodzisław Stasiński	konstrukcyjno-budowlana	MAP0374P003/10	PROJ.
SPRAWDZAJĄCY:	mgr inż. Andrzej Stasiński	konstrukcyjno-budowlana	626/72K	PROJ.
PROJEKTANT:	mgr inż. Wiesław Koronak	instalacyjna	10877_59/3	PROJ.
SPRAWDZAJĄCY:	mgr inż. Tadeusz Zawła	instalacyjna	341/90	PROJ.
PROJEKTANT:	mgr inż. Janusz Mieduski	instalacyjna	SLK7150P001/16	PROJ.
SPRAWDZAJĄCY:	mgr inż. Edward Mieduski	instalacyjna	008/96/0	PROJ.
PROJEKTANT:	mgr inż. arch. inż. Sylwia Zimny	elektryczna	rr.0000/770/4	PROJ.