



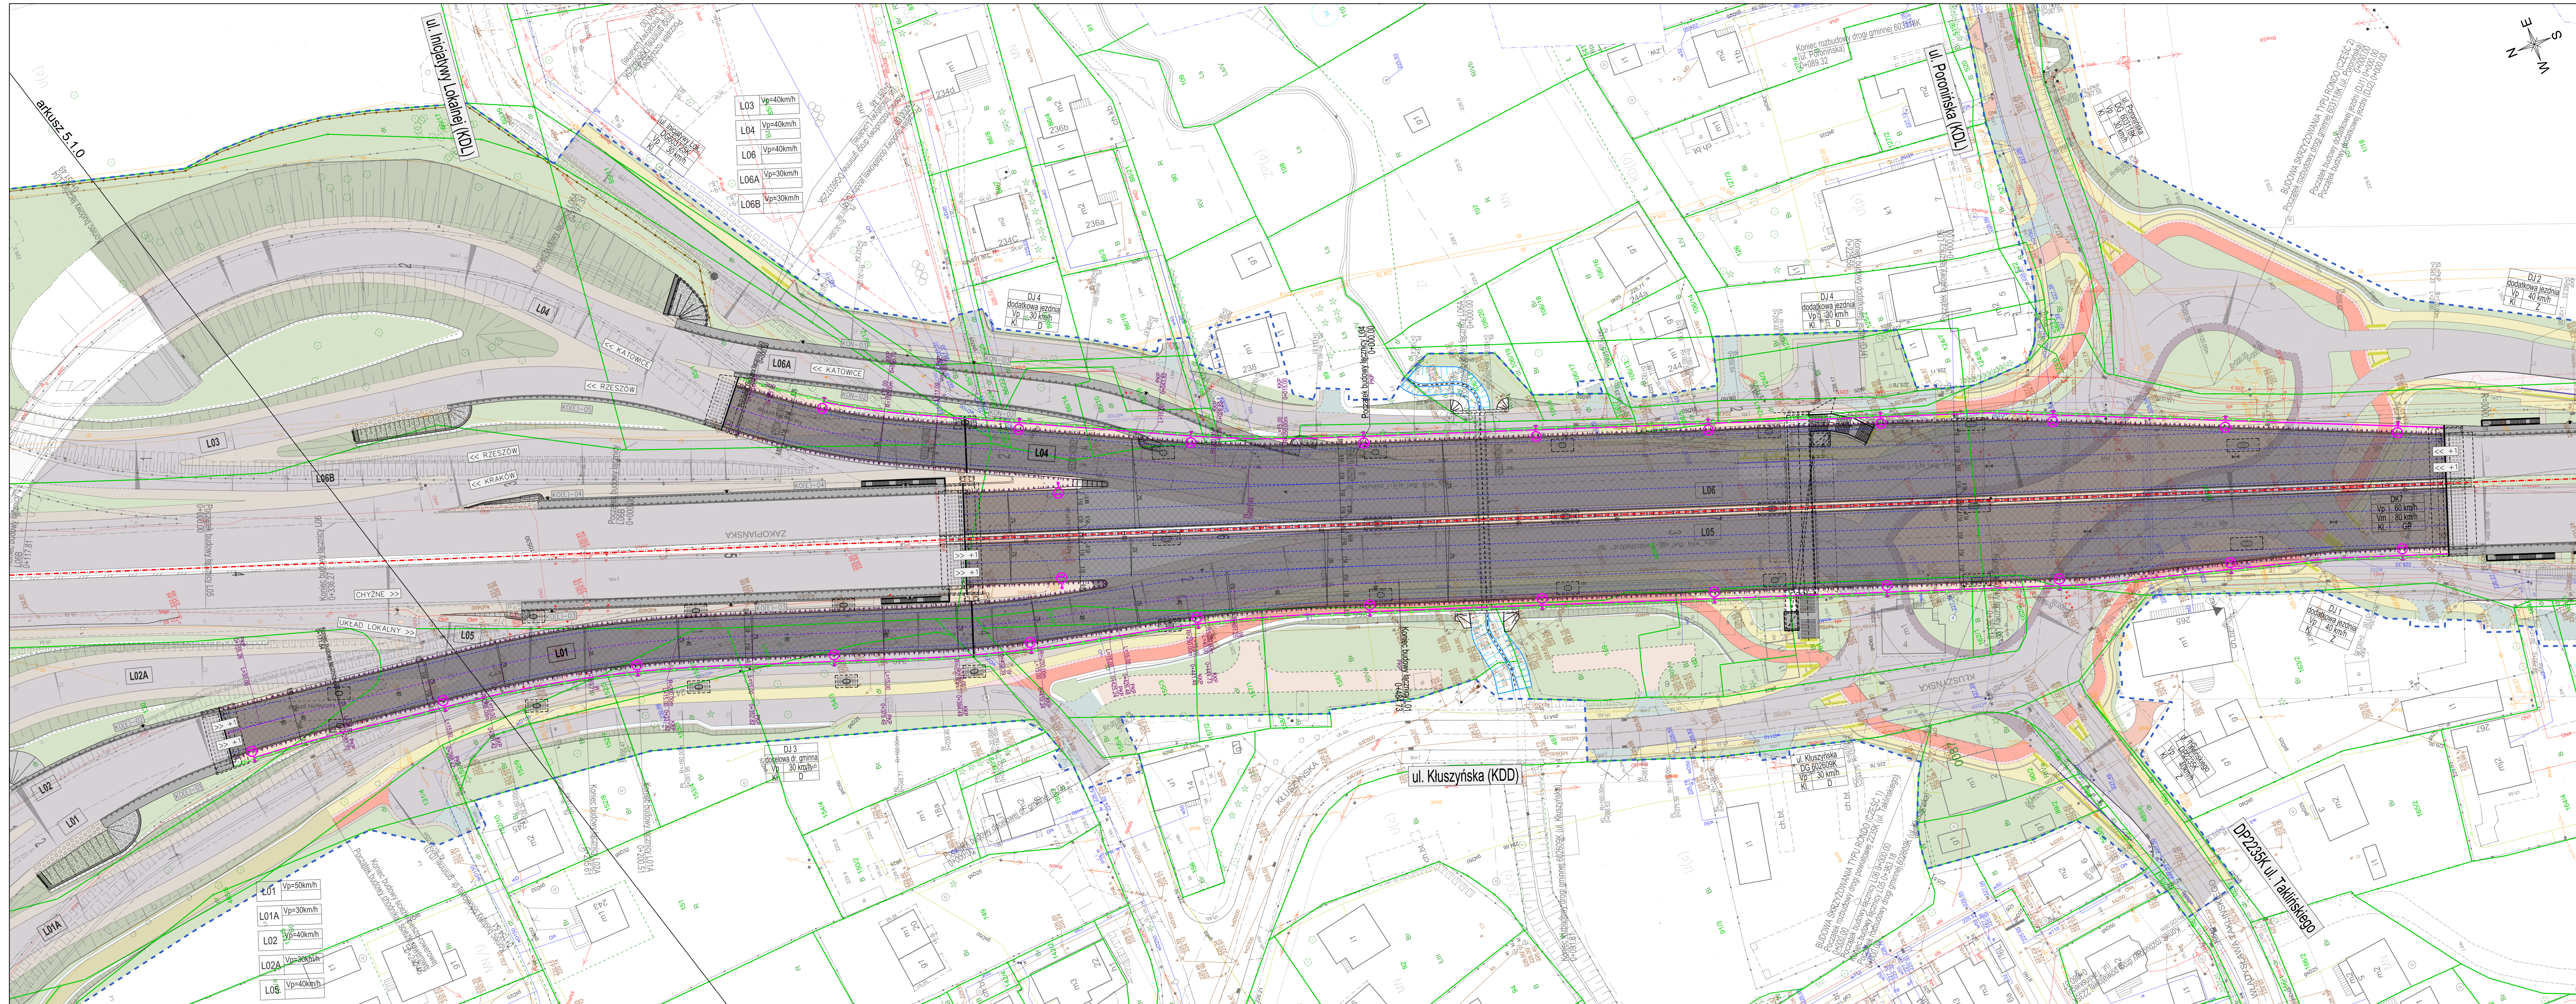

UKŁAD ARKUSZY:

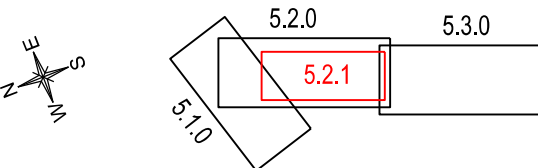

Niniejszy dokument stanowi uwzględnienie w rozumieniu Ustawy z dnia 4 lutego 1994 r. o prawie autorskim i prawach pokrewnych, podlegający prawnej ochronie. Nieautoryzowane korzystanie z utworu w całości lub części w tym w szczególności utwardzenie, zwielokrotnienie, wdrożenie oryginalne albo zsymulowane na innych nośnikach, rozpowszechnianie, wprowadzanie zmian, stanowi podstępne odpowiedzialności cywilnej i prawnej naruszenie.

INWESTOR: Skarb Państwa - Generalny Dyrektor Dróg Krajowych i Autostrad
reprezentowany przez
Generalną Dyrekcję Dróg Krajowych i Autostrad
Oddział w Krakowie
ul. Mogiła 25, 31-542 Kraków

JEJEDYNOSTKA PROJEKTOWA: **MPRB**
KONSORCJUM: **MPRB** Sp. z o.o.
ul. prof. M. Życzkowskiego 12
31-864 Kraków

STUDIUM TECHNICZNO-EKONOMICZNO-ŚRODOWISKOWE - ETAP II 1/61/ZI/1-1/2021
TOM 2 DOKUMENTACJA PROJEKTOWA - CZĘŚĆ DROGOWA
TOM 2.2 CZĘŚĆ RYSUNKOWA

ROZBUDOWA WĘZŁA "KRAKÓW POŁUDNIOWY"
NA SKRZYŻOWANIU A4 I DK7

TYTUŁ: ZBIORCZY PLAN KOLIZJI - WARIANT 4 - POZIOM +1

BRANŻA:	WIELOBRANŻOWA	DATA:	09.2024	SKALA:	1:500	NR RYS.	5.2.1
FUNKCJA:	TYTUŁ I WIELKOSTROJNOŚĆ	SPECJALNOŚĆ	NR UPRAWNIEN	PODPIS			
PROJEKTANT:	mgr inż. Krystian Gałuszka	drogowa	MAP0374/PD015	<i>[Signature]</i>			
PROJEKTANT:	mgr inż. Piotr Pedrycz	drogowa	MAP0294/POD07	<i>[Signature]</i>			
SPRAWDZAJĄCY:	mgr inż. Marcin Waniak	drogowa	POK0228/POD010	<i>[Signature]</i>			
PROJEKTANT:	mgr inż. Robert Słota	konstrukcyjno-budowlana	NB.Upr.22/97	<i>[Signature]</i>			
SPRAWDZAJĄCY:	mgr inż. Mateusz Zaleski	konstrukcyjno-budowlana	44/2003	<i>[Signature]</i>			
PROJEKTANT I SPRAWDZAJĄCY:	mgr inż. Sławomir Siwado	instalacyjna	NB.III.7342/21897	<i>[Signature]</i>			
PROJEKTANT I SPRAWDZAJĄCY:	mgr inż. Ireneusz Nowak	instalacyjna	NB.III.7342/22497	<i>[Signature]</i>			
PROJEKTANT:	mgr inż. Wojciech Staniński	konstrukcyjno-budowlana	MAP0387/ZOOK/10	<i>[Signature]</i>			
SPRAWDZAJĄCY:	mgr inż. Andrzej Staniński	inżyniera wodna	82672/K	<i>[Signature]</i>			
PROJEKTANT:	mgr inż. Wiesław Korbanek	instalacyjna	10877 / 5993	<i>[Signature]</i>			
SPRAWDZAJĄCY:	mgr inż. Tadeusz Zawila	instalacyjna	341/80	<i>[Signature]</i>			
PROJEKTANT:	mgr inż. Janusz Miedunicki	instalacyjna	SLK7150/PWB71/6	<i>[Signature]</i>			
SPRAWDZAJĄCY:	mgr inż. Edward Miedunicki	instalacyjna	008896/U	<i>[Signature]</i>			
PROJEKTANT:	mgr inż. arch. kraj. Sylwia Zimny	zieleni	nr ogłomny: 77074	<i>[Signature]</i>			